


专业	签名	专业	签名
建筑	Construction	电气	Electrical
结构	Structure	暖通	HVAC
给排水	Drainage	动力	Power

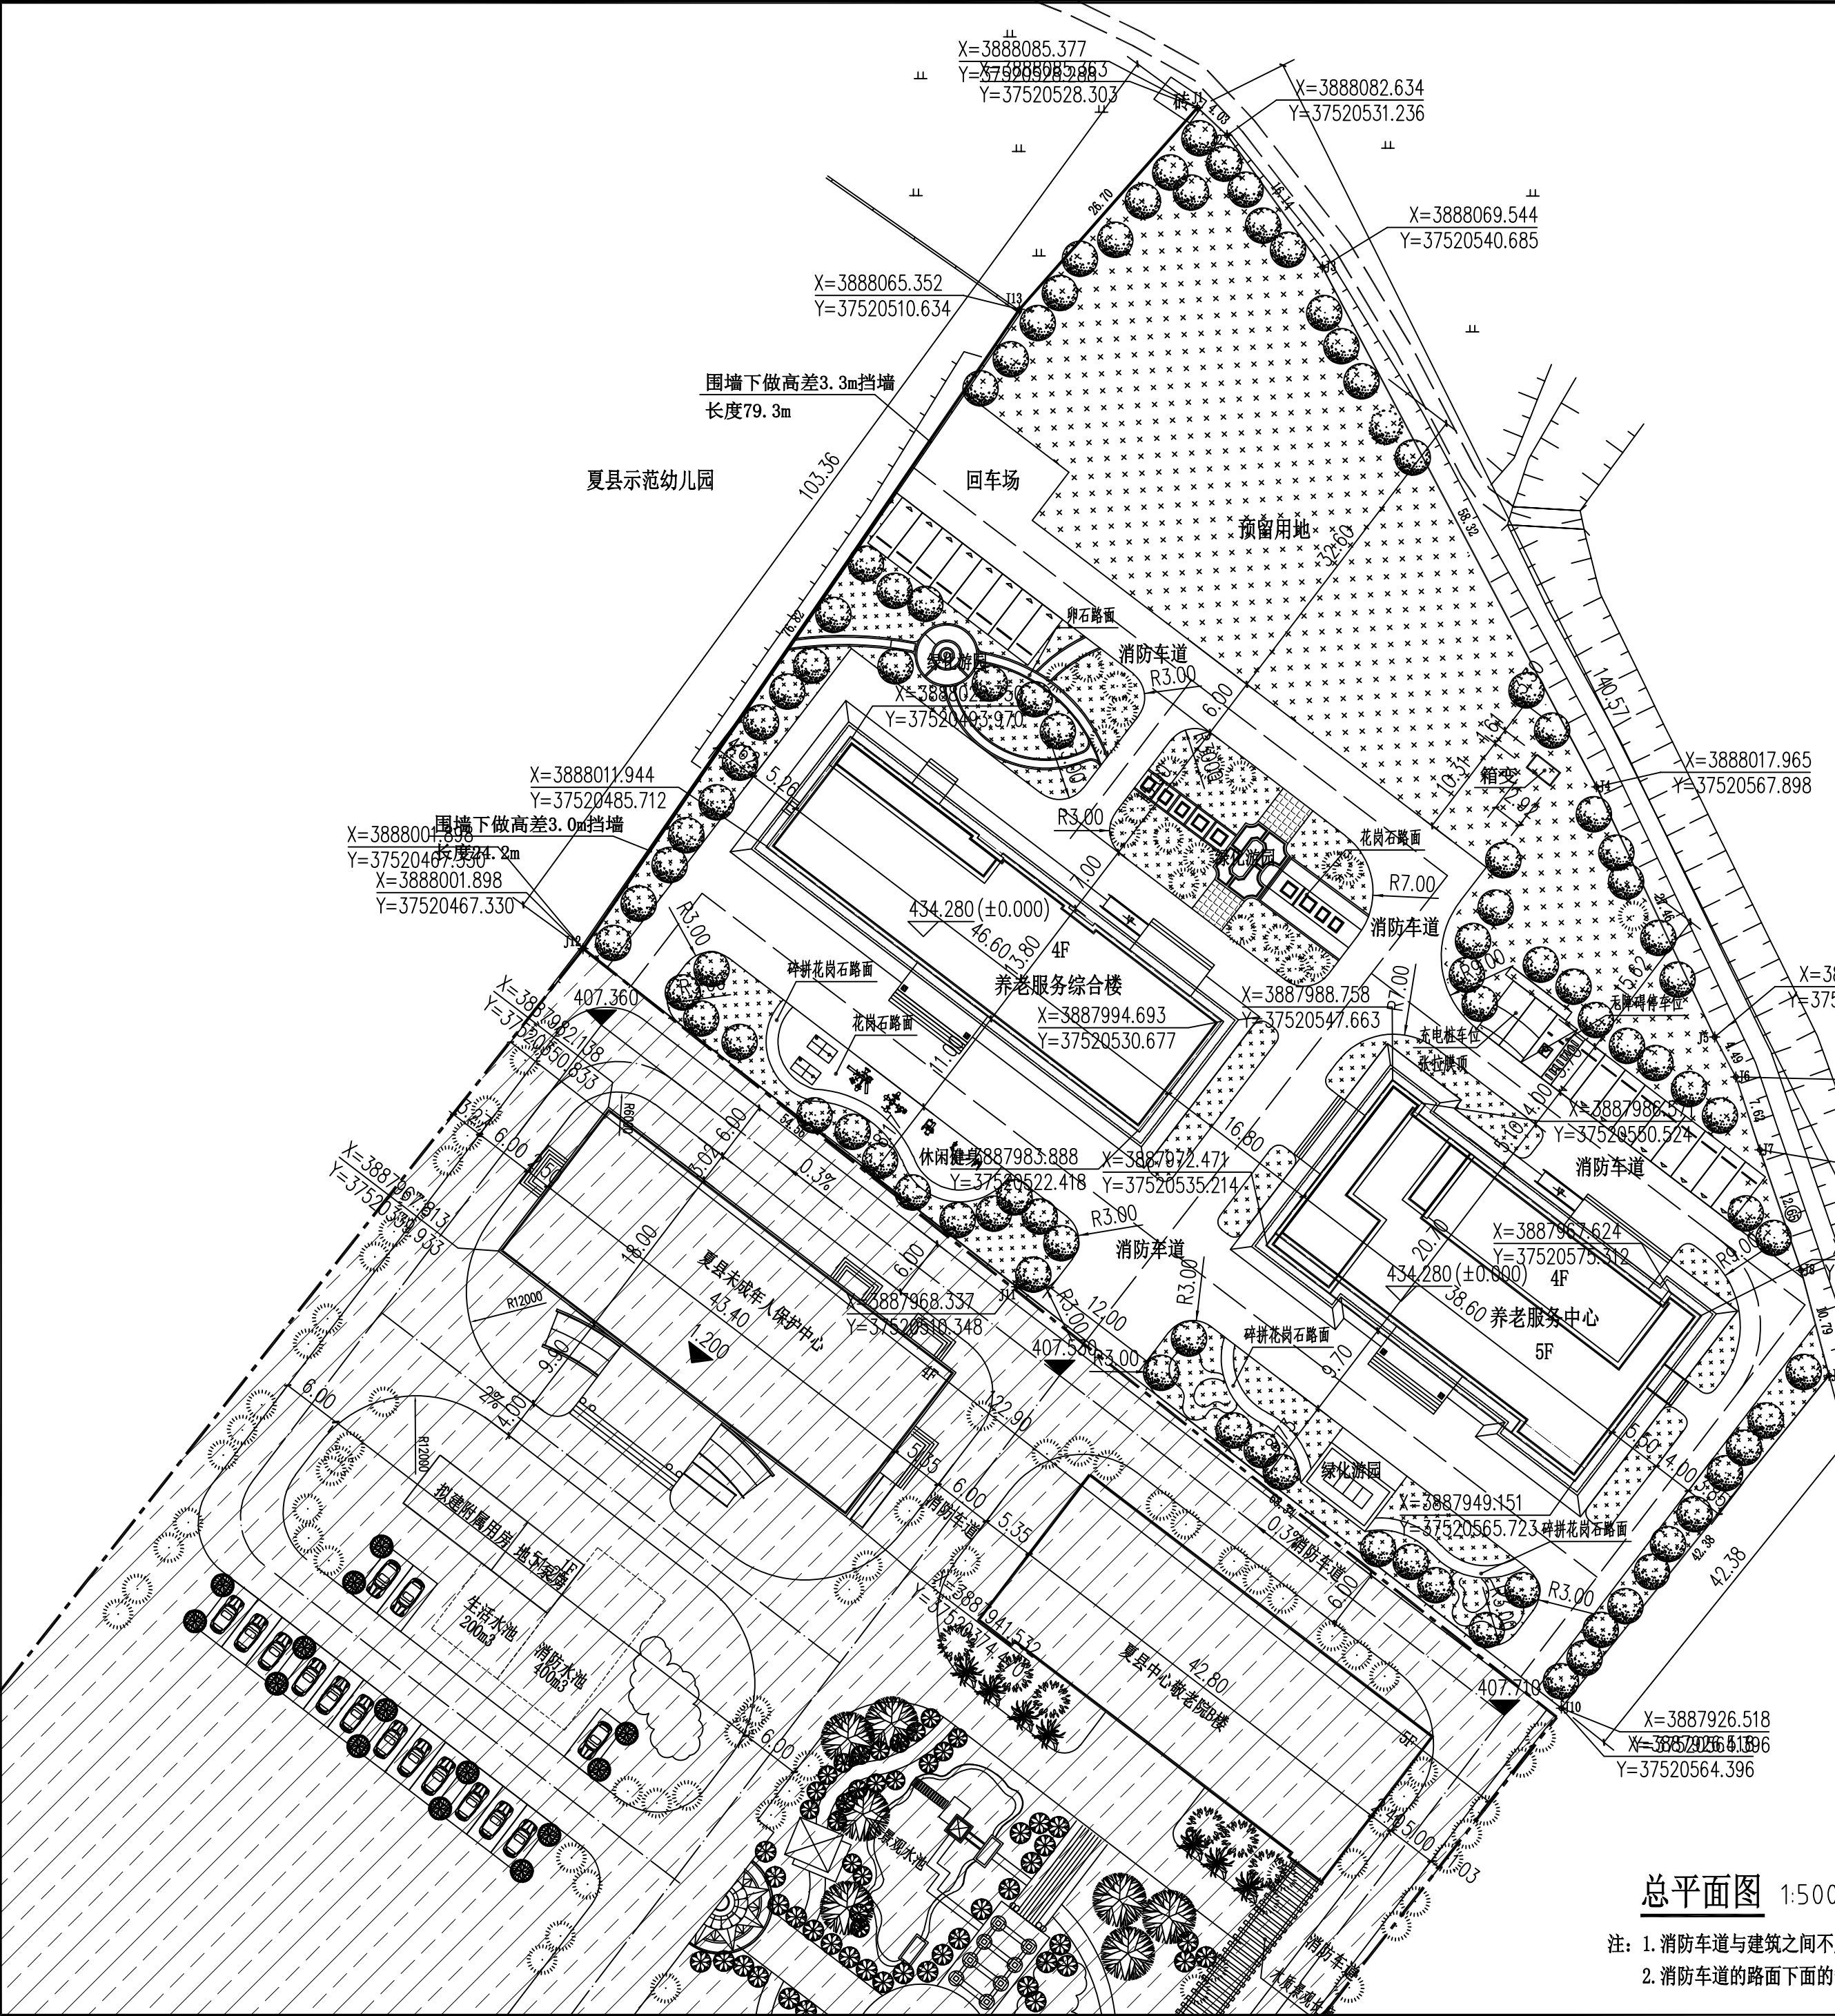

主要经济技术指标表				
序号	名称	单位	数量	备注
1	总用地面积	m²	9754.00	合14.63亩
2	建筑基底面积	m²	1432.15	
3	本次规划总建筑面积	m²	6460.95	
4	地上建筑面积	m²	6460.95	
其中	养老服务综合楼	m²	2706.03	
	养老服务中心	m²	3754.92	
5	铺装面积	m²	490.00	
6	硬化面积	m²	3748.36	
7	绿化面积	m²	4083.49	
8	容积率		0.662	
9	绿地率		41.86%	
10	建筑密度		14.68%	
11	停车位	个	20	其中设置2个充电桩车位, 1个无障碍车位

中盛弘宇建设科技有限公司

Zhongsheng Hongyu Construction Technology Co., Ltd.

工程设计资质证书编号
建筑甲级:A113007169
园林甲级:A113007169
规划乙级:城规142010
市政乙级:A213007166
人防乙级:A213007166

备注 NOTE

*本图经施工图审查机构及消防审批部门审查合格方可用于施工, 版权属中盛弘宇建设科技有限公司所有, 未经书面许可, 不得擅自使用、更改和复制等其他用途。
This drawing can only be used for construction after being examined to be qualified and approved by Drawing Appraisal Unit & Fire Control Committee. The copyright belongs to zhongsheng hongyu construction technology co., LTD. Without written permission, it's prohibited to use, change or copy the drawing for other purposes.

合作设计单位 CO-OPERATED WITH

说明 EXPLAIN

审 定	王铭铭	
APPROVED BY	王铭铭	
审 核	徐 敬	
VERIFIED BY	徐 敬	
项目负责人	王铭铭	
PROJECT CHIEF	王铭铭	
专业负责人	王铭铭	
DIVISION CHIEF	王铭铭	
校 对	赵 璇	
CHECKED BY	赵 璇	
设 计	张 轲	
DESIGNED BY	张 轲	

建设单位 CONSTRUCTION

夏县民政局

工程名称 PROJECT

夏县社区养老服务中心

项目名称 SUB PROJECT

图纸名称 DRAWING TITLE

总平面图

工程编号	23YC-20		
JOB NO.	23YC-20		
阶段	施工图	专业	建筑
STAGE	施工图	DISCIPLINE	建筑
比例	1:500	图号	建施-全
SCALE	1:500	DWG NO.	建施-全
日期	2023.03	版本号	A
DATE	2023.03	VERSION NUMBER	A

总平面图 1:500

- 注: 1. 消防车道与建筑之间不应设置妨碍消防车操作的树木、架空管线等障碍物;
2. 消防车道的路面下面的管沟和暗沟等, 应能承受消防车的压力。