
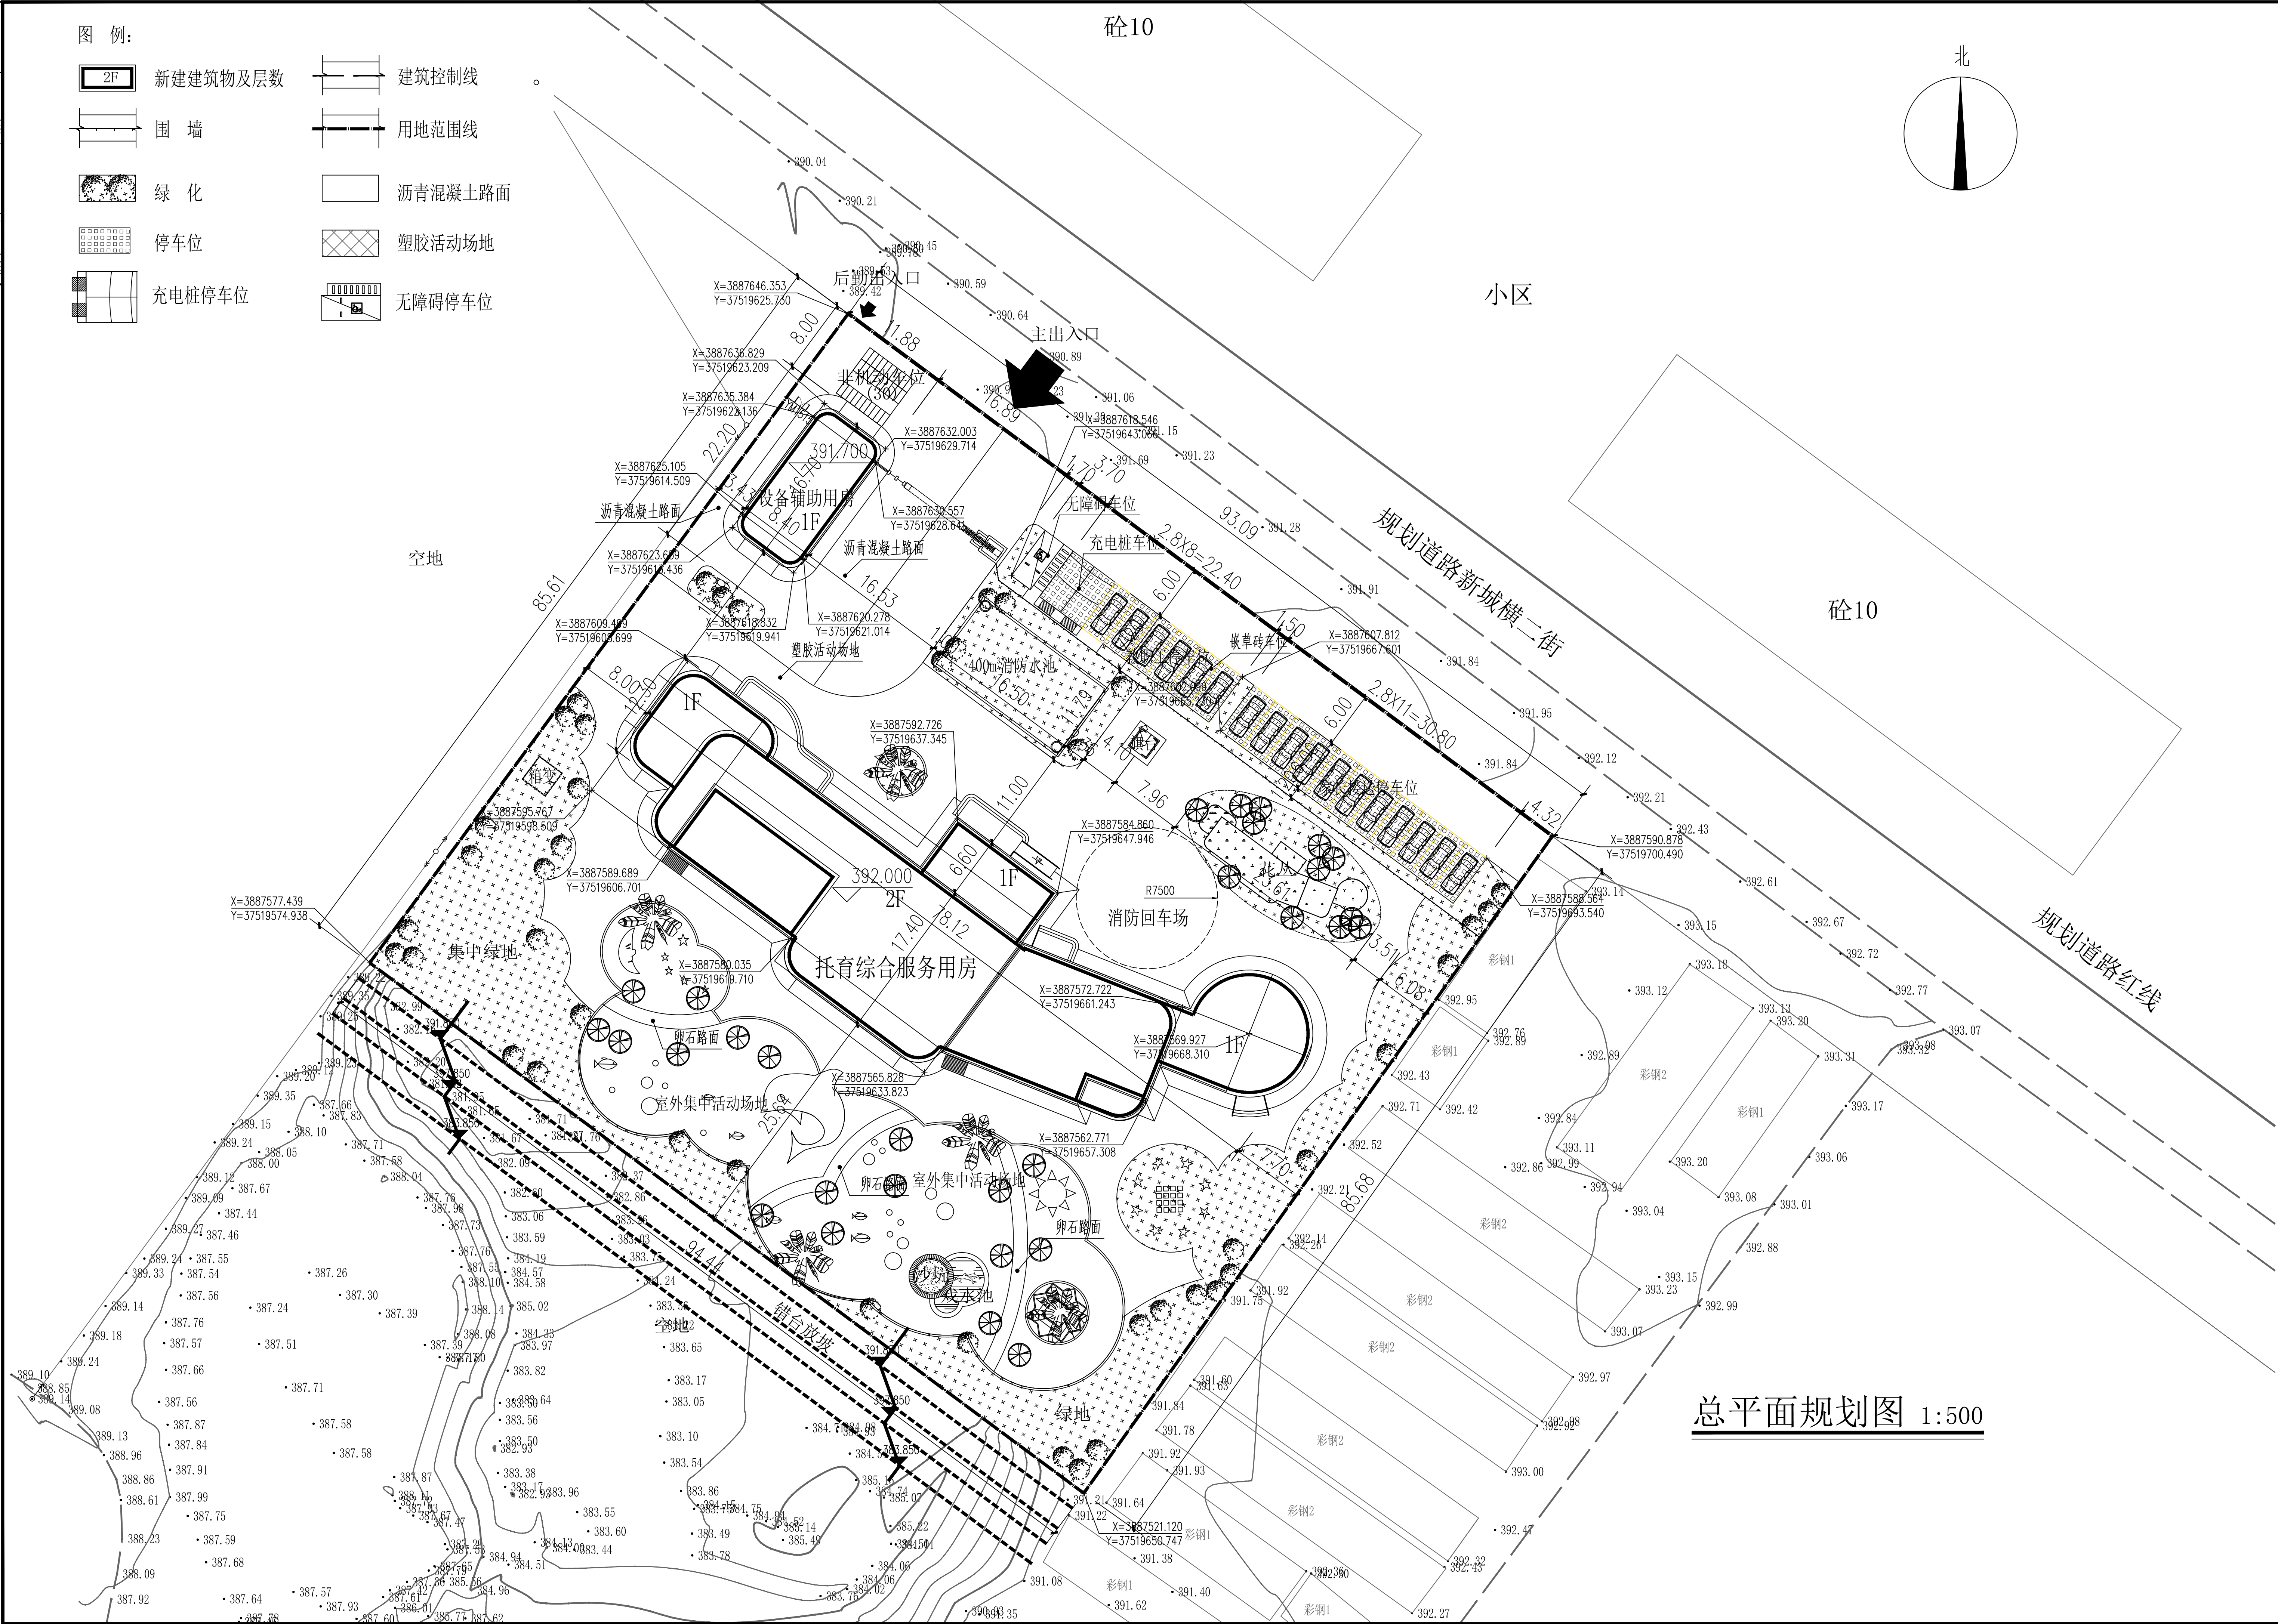
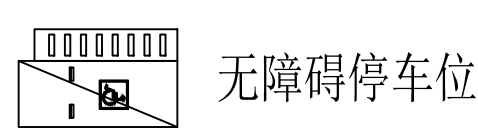
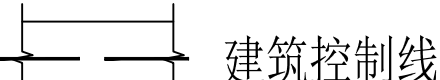
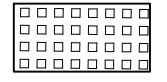


专业	Profession	签名	Signature	专业	Profession	签名	Signature
建筑	Construction			电气	Electrical		
结构	Structure			暖通	HVAC		
给排水	Drainage			动力	Power		

图 例:

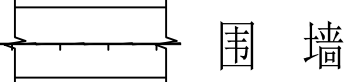

序号	名 称	单位	数 量	备 注
1	规划总用地面积	m ²	8029.75	合12.04亩
2	规划总建筑面积	m ²	2525.90	
其中	地上建筑面积	m ²	2473.20	
	其中 托育综合服务用房	m ²	2331.47	(一乳儿班,两托小班, 三托大班,共六班, 容纳100幼儿)
	设备辅助用房	m ²	141.73	
	地下建筑面积(设备辅助用房)	m ²	52.70	
其中	3 建筑基底面积	m ²	1401.12	
	托育综合服务用房	m ²	1259.39	
	设备辅助用房	m ²	141.73	
4	绿化面积	m ²	2529.40	
5	容积率		0.31	
6	绿地率		31.52%	
7	建筑密度		17.45%	
8	停车位	个	20	其中设置2个充电桩车 1个无障碍车位

The logo consists of a square frame containing a stylized, symmetrical pattern resembling a 'Z' or 'S' shape, composed of four curved segments meeting at a central square. To the right of the frame, the company name is written vertically in Chinese characters '中盛弘宇建设科技有限公司' and English 'Zhongsheng Hongyu Construction Technology Co., Ltd.'.

备注 NOTE

*本图经施工图审查机构和消防审验部门审查合格方可用于施工。
版权属中盛弘宇建设科技有限公司所有，未经书面许可，不得擅自使用、更改和复制等其他用途。

This drawing can only be used for construction after being examined to be qualified and approved by Drawing Appraisal Unit & Fire Control Committee. The copyright belongs to zhongsheng hongyu construction technology co., LTD. Without written permission, it's prohibited to use, change or copy the drawing for other purposes.

合作设计单位 CO-OPERATED WITH

说明 EXPLANATION

审 定 APPROVED BY	王铭铭	王铭铭
审 核 VERIFIED BY	徐 敬	徐敬
项目负责人 PROJECT CHIEF	王铭铭	王铭铭
专业负责人 DIVISION CHIEF	王铭铭	王铭铭
校 对 CHECKED BY	张 轲	张轲
设 计 DESIGNED BY	孟川朋	孟川朋

建设单位 CONSTRUCTION

夏县卫生健康和体育局

工程名称 PROJECT

夏县托育服务中心建设项目

项目名称	Q10、Q10-EGF
------	-------------

项目名称 Sub Project

总图

图纸名称	DRAWING TITLE
------	---------------

首平面控制图

想 十 同 成 刻 国

工程编号	23YC-42
KG.M	

阶段	方案	专业	
----	----	----	--

STAGE	刀架	DISCIPLINE	
比例		图号	

SCALE	1:300	IS: 5 DWG NO.	
-------	-------	------------------	--

签字齐全 盖章有效