



山西中联创生态环境
工程有限公司

Shanxi Zhonglian Ecological
Environment Engineering Co., Ltd.
市政行业(给水、排水工程)专业乙级

证书编号 A214013835

所有尺寸均以标注为准
不准在图纸上直接量取
ALL MEASUREMENTS MUST
BE ACCORD TO DIMENSIONS
DO NOT SCALE DRAWINGS

备注:
* 本图纸为设计, 仅供参考, 不作为施工依据。
* 本图纸为设计, 仅供参考, 不作为施工依据。

工程名称
PROJECT NAME

夏县庙前镇村生活污水治理工程

图纸名称
DRAWING NAME

污水处理站平面图

业主
OWNER

庙前镇人民政府

项目负责人	王吉敏
审核人	黄斌
专业负责人	王吉敏
校对人	申大通
设计人	韩俊凤
制图人	韩俊凤
专业名称	给排水

设计阶段	方案
比例	1:1
图幅	A2
图号	GT-04
日期	2022.04
工程编号	FS0401.00

北

• 324.534

主要经济技术指标

序号	名称	单位	数量	占百分比
1	建筑物占地面积	m ²	22.43	4.6 %
3	构筑物占地面积	m ²	179.8	37.2 %
4	人行道	m ²	52	10.7 %
5	围栏(钢丝网铁栅围墙)	座	86	12.9 %
6	大门	座	1	12.9 %

构筑物一览表

名称	单位	数量	尺寸长×宽×高(m)
格栅井	座	1	2.0×1.5×3.7
提升井	座	1	1.5×1.5×5.5
调节池	座	1	7.0×4.0×3.5
阀门井	座	1	2.0×1.2×1.35
生化池	座	1	11.5×6.4×4.0
回用水池	座	1	5.5×4.0×4.0
污泥池	座	1	3.0×4.0×4.0
设备间	座	1	4.5×4.3×3.3
紫外线消毒井	座	1	2.0×3.2×1.5

用地红线及围墙线	室外地面设计高程
XXX.XXX	人行道
	大门
	绿化

• 324.357

• 324.254

图例

• 324.238

• 324.204

• 324.204

• 325.217

• 326.144

• 324.556

• 324.556

说明


1. 本图除尺寸标注以外, 均以米计。
2. 本工程站区路面为嵌草砖铺装, 具体做法见12J003-C17图集。
3. 本图建筑物定位以轴线, 构筑物定位以中心线。
4. 图中坐标系统高程系统采用绝对高程, 污水处理站的地面标高为绝对高程326.30m。
5. 厂区回填至绝对标高326.30m。
6. 污水处理站三面做钢筋混凝土挡墙, 具体做法见12J003-C17图集。
7. 水池平面定位详见总图, 未尽事宜详见相关规范标准。

工程做法表

部 位	名 称	工程做法	备注
人行道	嵌草砖铺装	1: 50厚嵌草砖	总厚度385mm
		2: 30厚1:1黄土粗砂	
		3: 300厚天然级配碎石	
		4: 素土夯实, 90% < 压实度 < 93%	
绿化做法		1: 绿化做法见详图	
		2: 500厚素土回填	
		3: 基底碾压夯实	

• 326.117

1. 本图尺寸标注以外, 均以米计。
2. 本工程站区路面为嵌草砖铺装, 具体做法见12J003-C17图集。
3. 本图建筑物定位以轴线, 构筑物定位以中心线。
4. 图中坐标系统高程系统采用绝对高程, 污水处理站的地面标高为绝对高程326.30m。
5. 厂区回填至绝对标高326.30m。
6. 污水处理站三面做钢筋混凝土挡墙, 具体做法见12J003-C17图集。
7. 水池平面定位详见总图, 未尽事宜详见相关规范标准。

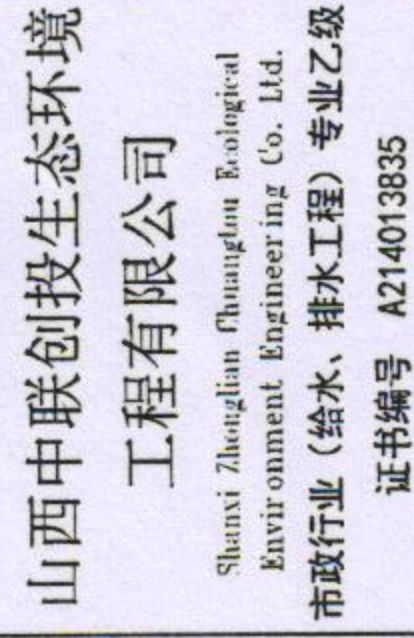

所有尺寸须以标注为准
不准在图纸上直接量取

备注:

- * 本图纸的版次,属中联创世生态环境有限公司所有,不得用于本工程以外范围。
- * 本图纸需手续齐全方可用于施工。

工程名称 PROJECT TITLE	夏县庙前镇杨村生活污水改造工程
-----------------------	-----------------

图纸名称 TITLE & TITLE	总平面设计图
-----------------------	--------

民主
CHURCH

项目负责人 P. MANAGER	王吉敏	王吉敏	王敏
审查人 CHECKER	黄斌	黄斌	黄斌
专业负责人 SPECIALIST	王吉敏	王吉敏	王敏
校对人 CORRECTOR	戴英	戴英	戴英
设计人 DESIGNER	尹霞	尹霞	尹霞
制图人 DRAWING	尹霞	尹霞	尹霞
专业名称 SUBJECT TITLE	给排水		

设计阶段	
THASE	
比例	1:2500
SCALE	
图幅	A2
图号	PS-02
SHAPING N.	
日期	2022-04
DATE	
工程编号	SJ-2022-SJ-03
PROJECT NO.	

