
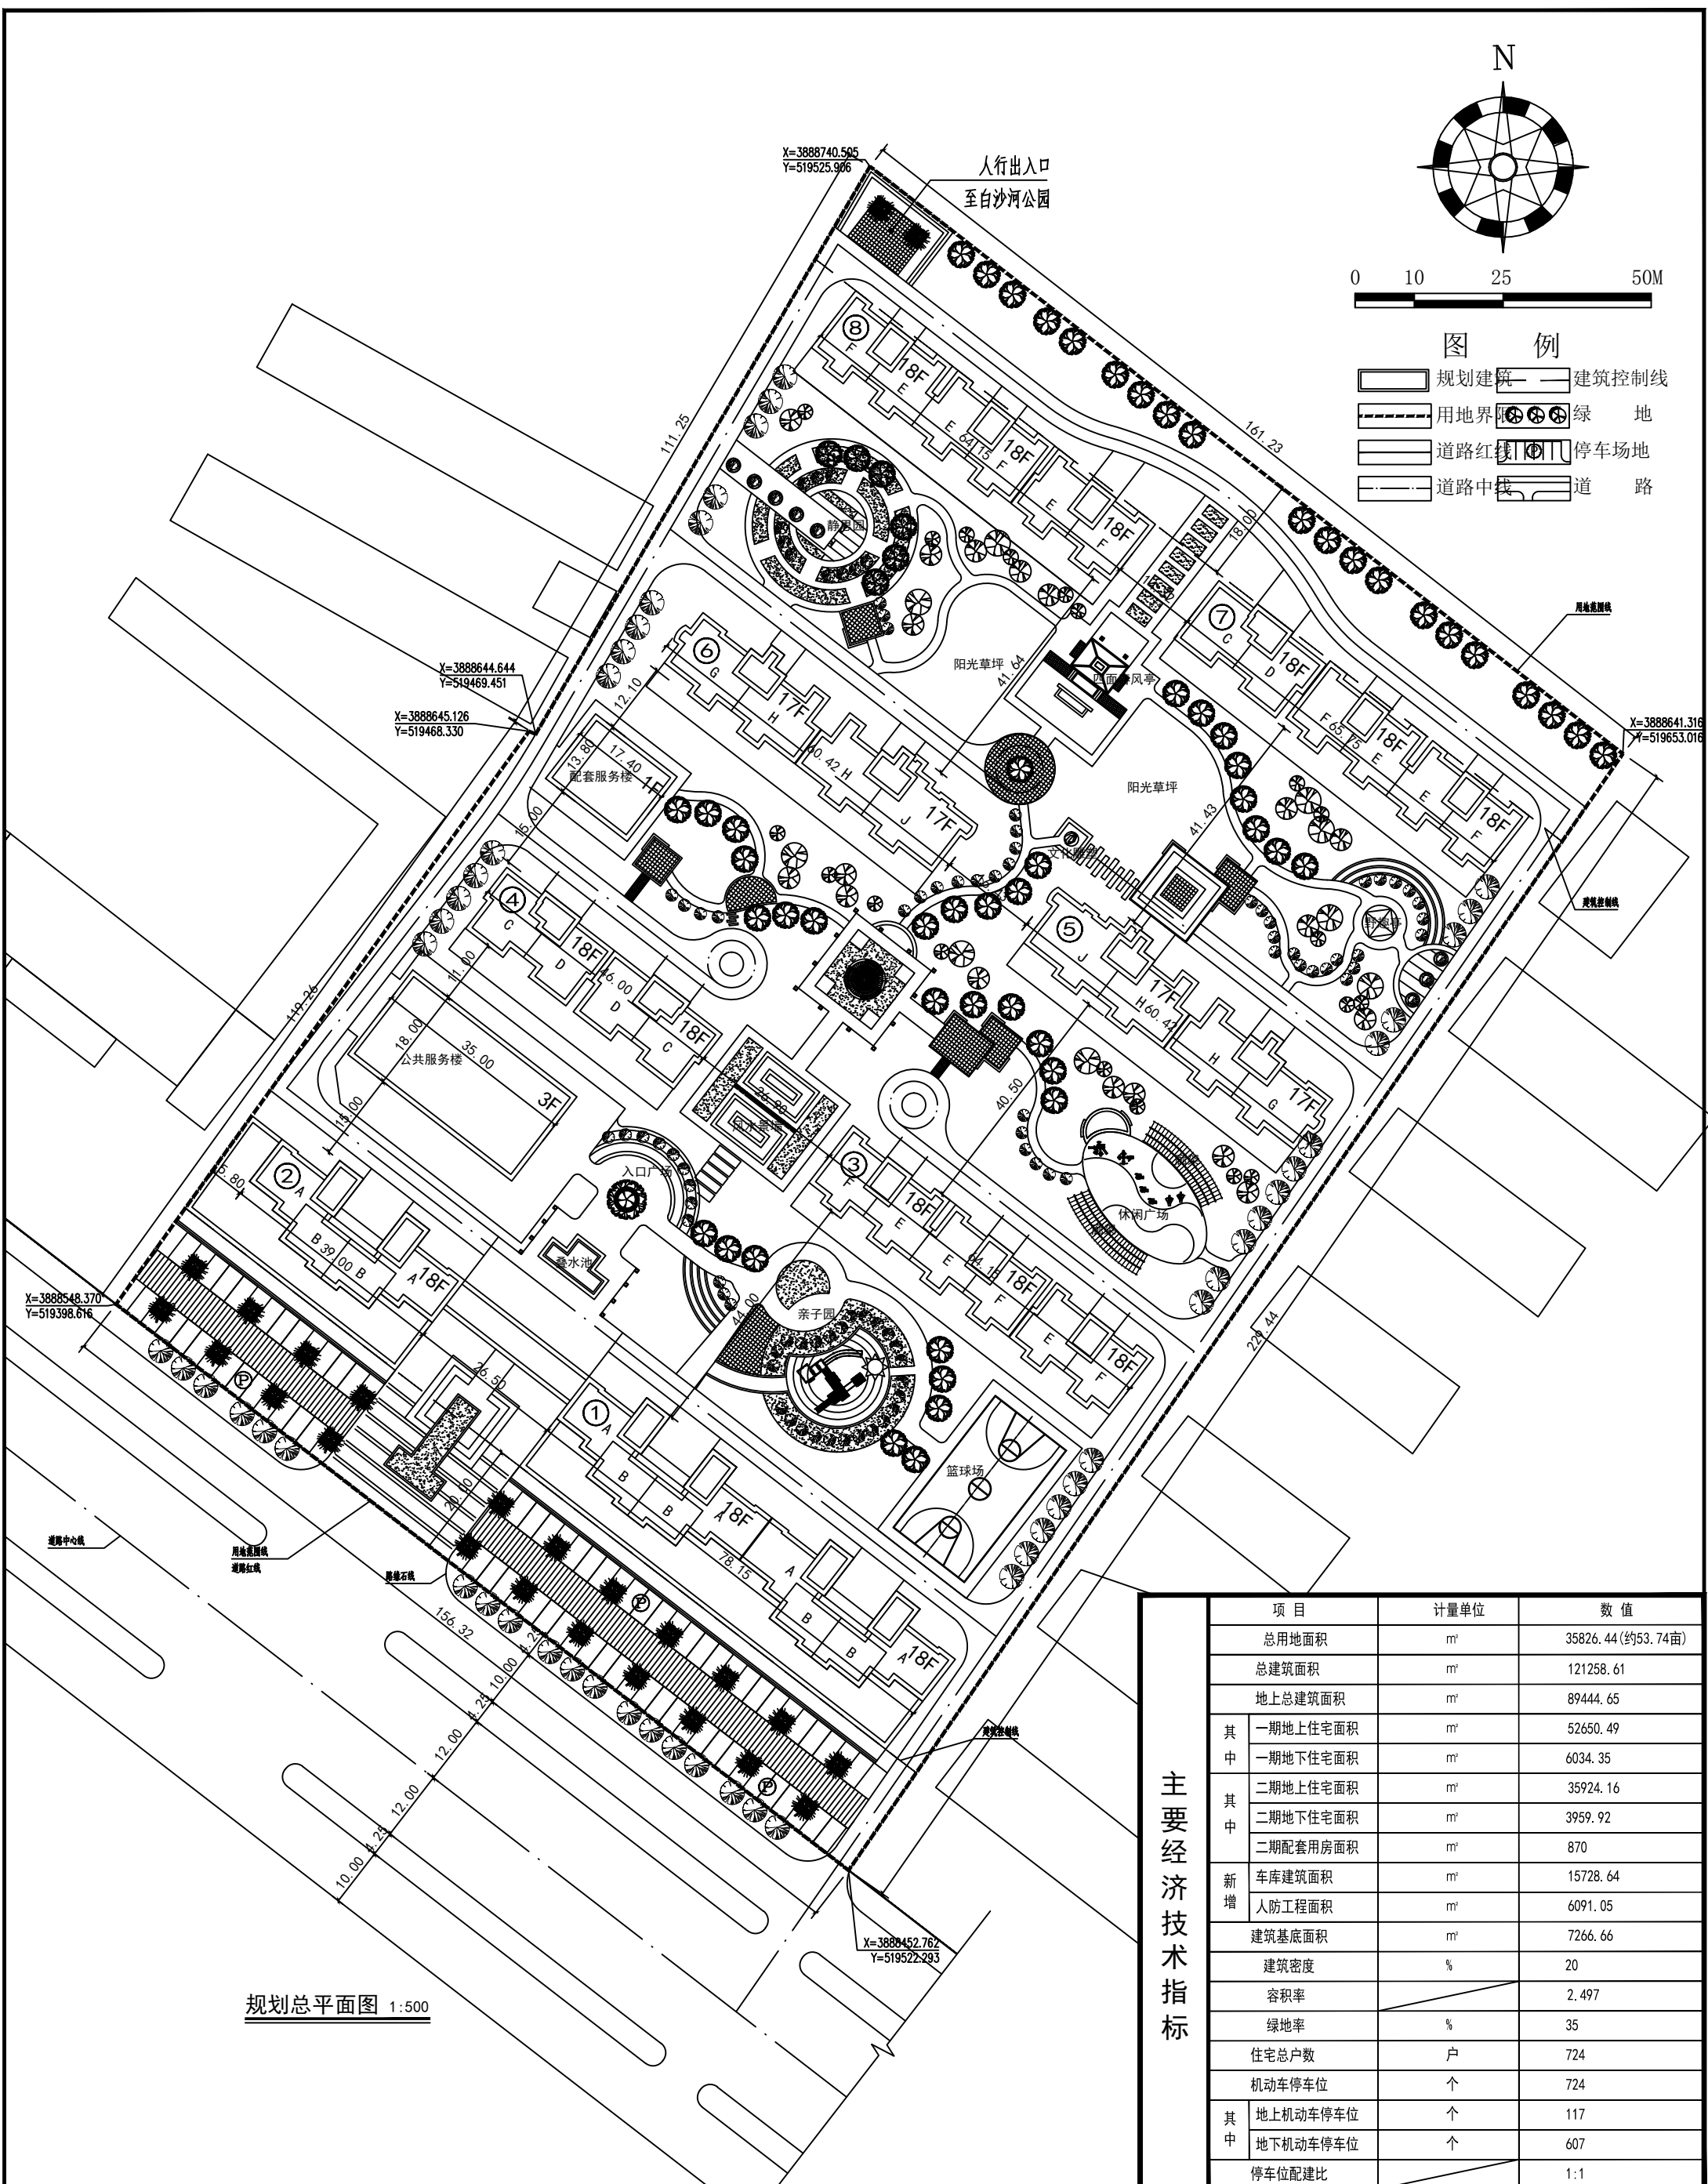


图 例

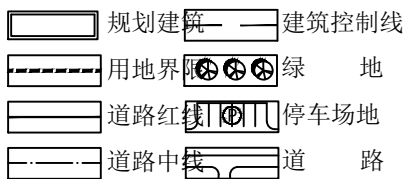

规划总平面图 1:500

主要经济技术指标	项 目		计 量 单 位	数 值
	总用地面积		m ²	35826.44 (约53.74亩)
	总建筑面积		m ²	121258.61
	地上总建筑面积		m ²	89444.65
	其 中	一期地上住宅面积	m ²	52650.49
		一期地下住宅面积	m ²	6034.35
	其 中	二期地上住宅面积	m ²	35924.16
		二期地下住宅面积	m ²	3959.92
		二期配套用房面积	m ²	870
	新增	车库建筑面积	m ²	15728.64
		人防工程面积	m ²	6091.05
	建筑基底面积		m ²	7266.66
	建筑密度		%	20
	容积率			2.497
	绿地率		%	35
	住宅总户数		户	724
机动车停车位		个	724	
其 中	地上机动车停车位	个	117	
	地下机动车停车位	个	607	
停车位配建比			1:1	

北京中奥建工程设计有限公司 BEIJING ZA ENGINEERING DESIGN CO.,LTD. 工程设计师姓名: JIA 甲级									
北京市经济技术开发区第10号年1工楼30室 远通街 FMS CODE : 01400 邮编: 100152 电话: TEL: 59589886.com E-mail : 59589886@qq.com									
备注 Remarks									
设计名称 Project 夏都首府地下车库、人防工程及小区园林景观工程建设项目									
建设单位 Employer 夏县鑫都房地产开发有限公司									
工程名称 Project 夏都首府地下车库、人防工程及小区园林景观工程建设项目									
规划总平面图									
图名 Name 规划总平面图									
图号 No. NO 01									
出图日期 Date 2019 年 04 月									
审定 Approved by 审核人 阎焱 阎焱 阎焱									
审核人 戴磊江 戴磊江 戴磊江									
设计 Design 设计人 阎焱 阎焱 阎焱									
设计人 郭华敏 郭华敏 郭华敏									
制图 Drawn by 制图人 郭华敏 郭华敏 郭华敏									
审核人 郭华敏 郭华敏 郭华敏									
建筑 Building 结构 Structure 给排水 Water S/D 暖通 Heating 电气 Electricity 工艺 Process 总图 General Plan									
日期 Date									

免责声明:
本项目图纸未经过当地相关部门审批, 图纸供参考未通过, 不得做为施工依据。