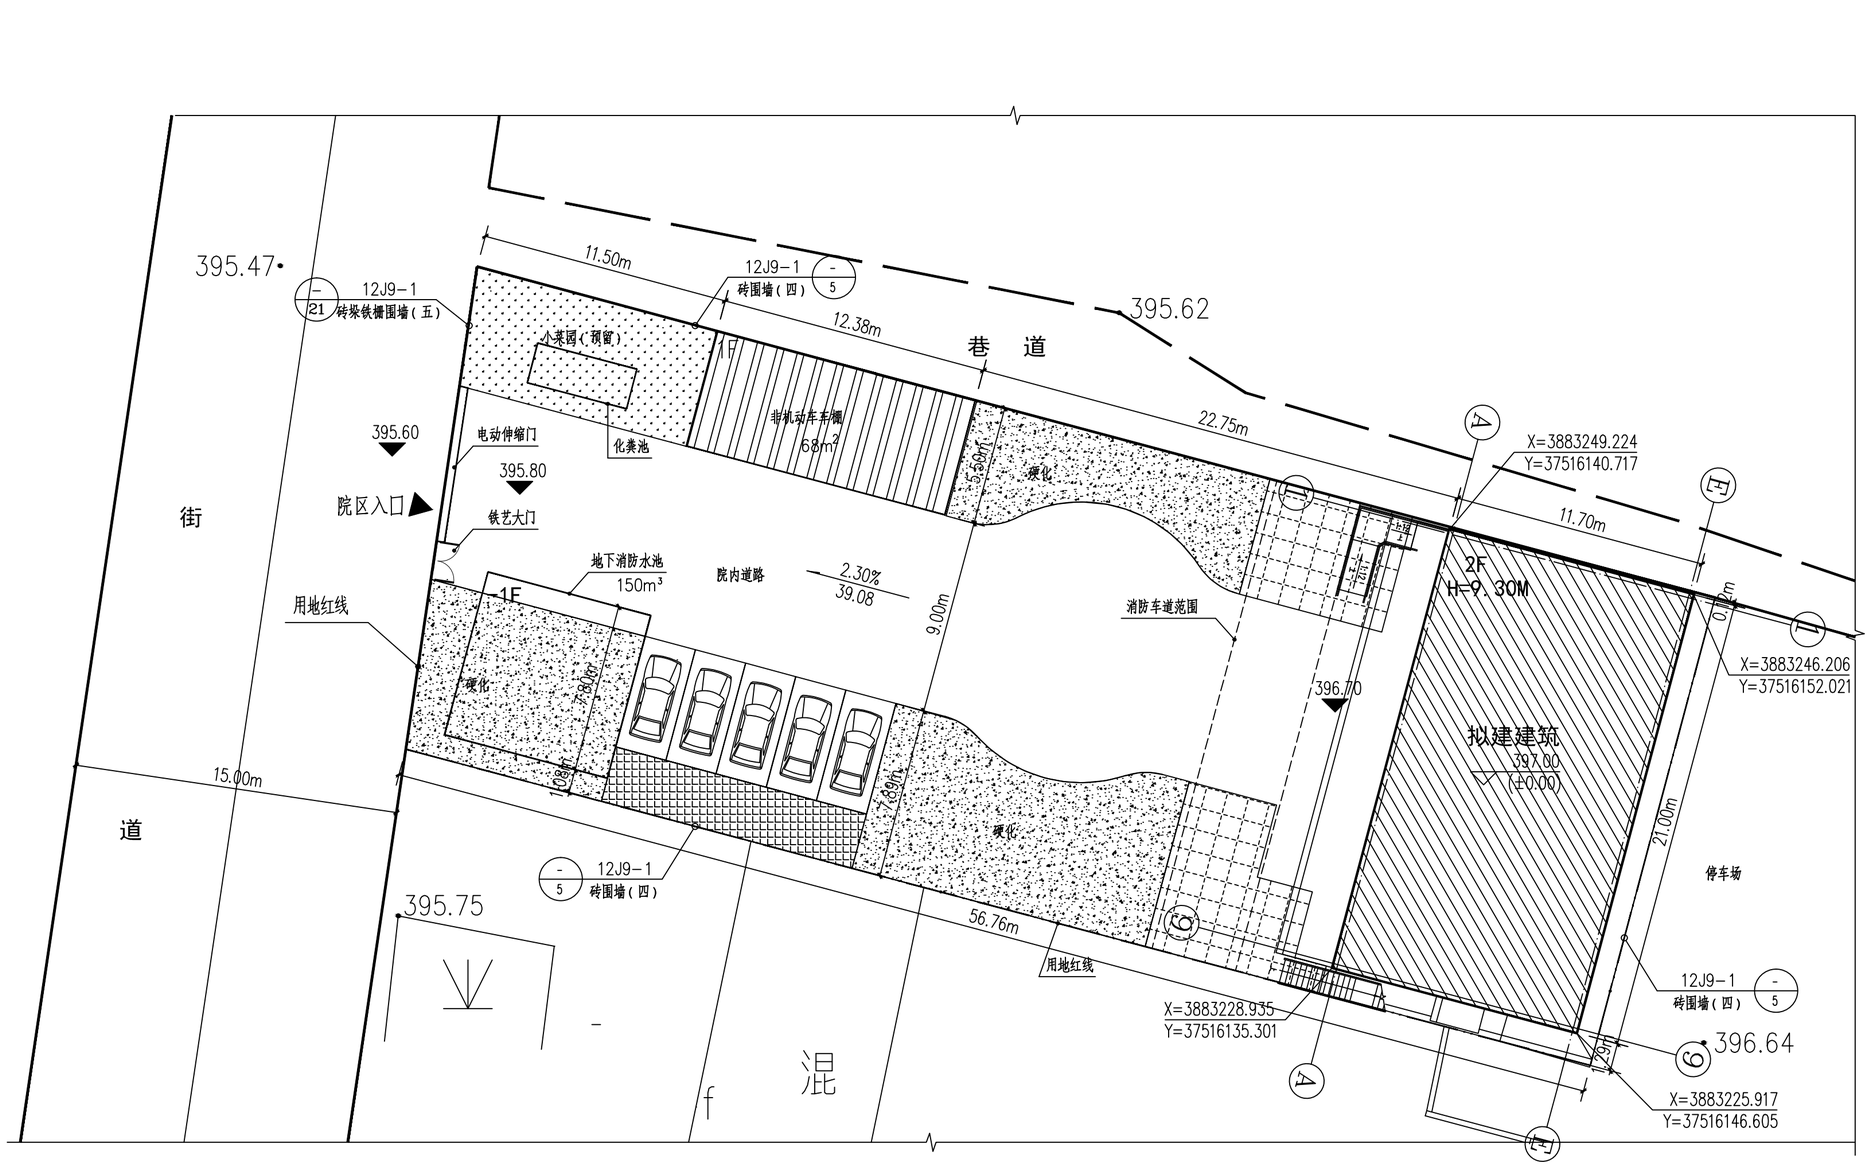

总平面布置规划图 1:200

主要经济技术指标

编号	项目	单位	数量	备注
1	净用地面积	m²	1280.24	1.92亩
2	建筑物基底面积	m²	249.64	
3	总建筑面积	m²	499.28	
4	地上建筑面积	m²	499.28	
5	地下建筑面积	m²	0	
6	非机动车车棚（构筑物）	m²	68.00	
7	容积率		0.39	
8	建筑密度	%	19.50	
9	绿地率	%	26.00	
10	硬化面积	m²	485.39	
11	停车位	辆	5	
12				

说明：

拟建场地位于山西省运城市夏县庙前镇庙前街，国网庙前供电所存量土地内。原有建筑物拆除，建设用土地为存量土地，已于2015年取得土地证，用地规划用途为公共设施用地，证载面积1280.24㎡），土地证号：夏政国用2012第12019号该建筑南北两侧无其它单位及民用建筑，日照条件良好。班组用房有与室外空气直接对流的窗户、洞口。所有业务用房、会议室均有天然采光，业务用房照明应满足办公人员视觉生理要求，满足工作的照度需要。

特别标识
SPECIAL LABEL

北京京业国际工程技术有限公司
Beijing JingYe International Engineering Technology CO.,LTD
中国 北京
TEL：86-10-82517373
FAX：86-10-82517070
E-MAIL：tyjingye@163.com

建设单位

国网山西省电力公司夏县供电公司

设计签字
SIGNATURE

方案设计人 ARCHITECTURAL DESIGNER	卢祥	卢祥
工程主持人 PROJECT MANAGER	卢祥	卢祥
专业负责人 DIVISION CHIEF	卢祥	卢祥
设 计 人 DESIGNED BY	邓建海	邓建海

验证签字
VERIFICATION

审 定 人 APPROVED BY	卢祥	卢祥
审 核 人 VERSION BY	张待军	
校 核 人 CHECKED BY	张待军	

会签
CONFIRMATION

建筑专业 ARCH.	邓建海	邓建海
结构专业 STRUCT.	刘敬军	刘敬军
给排水专业 WSAD.	谭学璞	谭学璞
暖通专业 HVAC.	李 嘉	李嘉
电气专业 ELEC.	韩 迎	韩迎

工程名称 PROJECT NAME

国网山西运城夏县供电公司庙前供电所项目

工程编号 PROJECT NO.

JYGW-2022-YCXJ-202303001

图名 DRAWING NAME

总平面布置规划图

设计阶段 PHASE	图号 SHEET NO.	版本号 EDITION
施工图阶段	00	第一版

出图日期 DATE 2023.04

归档记录
FILE