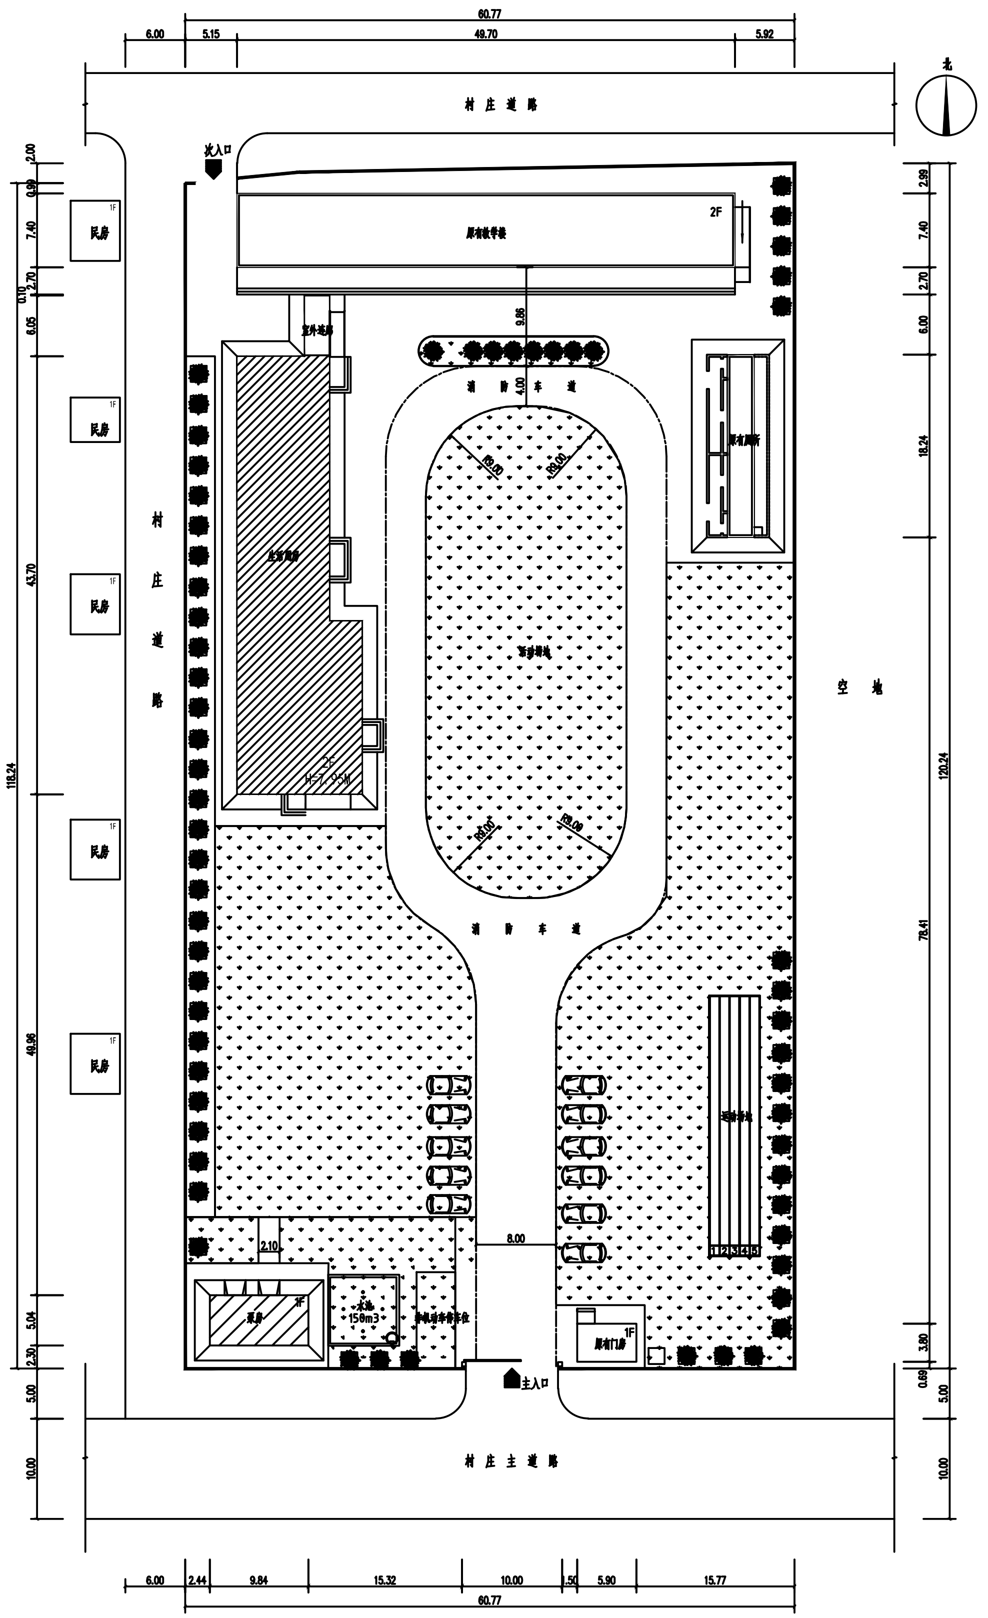
60.77
6.00
5.15
49.70
5.92
北
村庄道路
次入口
原有教学楼
2F
9.86
4.00
室外连廊
消防车道
R9.00
R9.00
原有厕所
民房
1F
民房
1F
民房
1F
民房
1F
民房
1F
村庄道路
生活用房
2F
H=7.95M
活动场地
R9.00
R9.00
空地
消防车道
运动场地
1
2
3
4
5
8.00
2.10
泵房
1F
水池
150m3
非机动车停车位
原有门房
1F
主入口
村庄主道路
118.24
43.70
49.86
7.40
2.70
6.05
5.04
2.30
5.00
10.00
2.99
7.40
2.70
6.00
18.24
120.24
78.41
3.90
5.00
10.00
6.00
2.44
9.84
15.32
10.00
1.50
5.90
15.77
60.77

总平面布置图1:250

图例:

▨ 新建建筑
☐ 原有建筑
■ 绿化用地
◀ 入 口
⊓⊓ 道路

规划建筑物一览表

名 称	层数	高度	占地面积	建筑面积	单 位
生活用房面积	2F	7.95	487.91	975.82	平方米
原有教学楼面积	2F	7.95	426.69	853.38	平方米
泵房	1F	3.20	49.59	49.59	平方米
原有门房	1F	3.30	23.40	23.40	平方米
原有厕所	1F	3.00	49.70	49.70	平方米

经济技术指标一览表

规划总面积	7233.15平方米合10.85亩	
规划建筑物总建筑面积	1951.89	平方米
建筑物占地面积	1137.29	平方米
建筑密度	15.72%	
绿地用地面积	2611.17	平方米
绿地率	36.1%	
容积率	0.27	
机动车位	220(11辆)	平方米
非机动车位	115.5(55辆)	平方米

图别	建筑	结构	给排水	暖通	电气	
	●	○	○	○	○	
项目负责人	专业负责人	审核	校对	设计	制图	
徐方广	张万青	张万吉	马新强	刘媛	荆媛	

日期: 2022.06

设计号: HM(YC)-JZGJG-22001-X20

图号: 建施-01

图名: DRAWING TITLE
总平面布置图

项目名称: JOB TITLE
瑶峰镇下埝底幼儿园改扩建项目

建设单位: CLIENT
夏县教育局

备注:
1. 本图纸须经规划等有关部门批准后方可使用.
2. 本图纸版权属本公司所有，未经书面许可，不得复制挪用.
3. 本图纸需经盖章签字后有效.
1. 本图纸最终解释权为本公司所有

华茗设计集团有限公司
HUAMING DESIGN GROUP CO.,LTD
建筑工程设计甲级、风景园林工程设计甲级: [A233009052]
市政行业设计专业乙级: [A233003052]
工程造价咨询资质乙级: [20015701]
房屋建筑工程监理甲级、市政公用工程监理甲级: [E133003051]
城乡规划编制乙级: [浙]城规编(142100)

技术专用章