

备注：

1. 本图纸须经规划等有关部门批准后方可使用。
2. 本图纸版权属本公司所有，未经书面许可，不得复制挪用。
3. 本图纸需盖章签字后有效。
4. 本图纸最终解释权为本公司所有。

建设单位：CLIENT

夏县住房和城乡建设管理局

工程名称：JOB TITLE

夏县2022年既有居住建筑节能改造项目

单体名称：SUB-PROJECT

夏县房产管理所南街居民楼

图 名：DRAWING TITLE

屋顶平面图

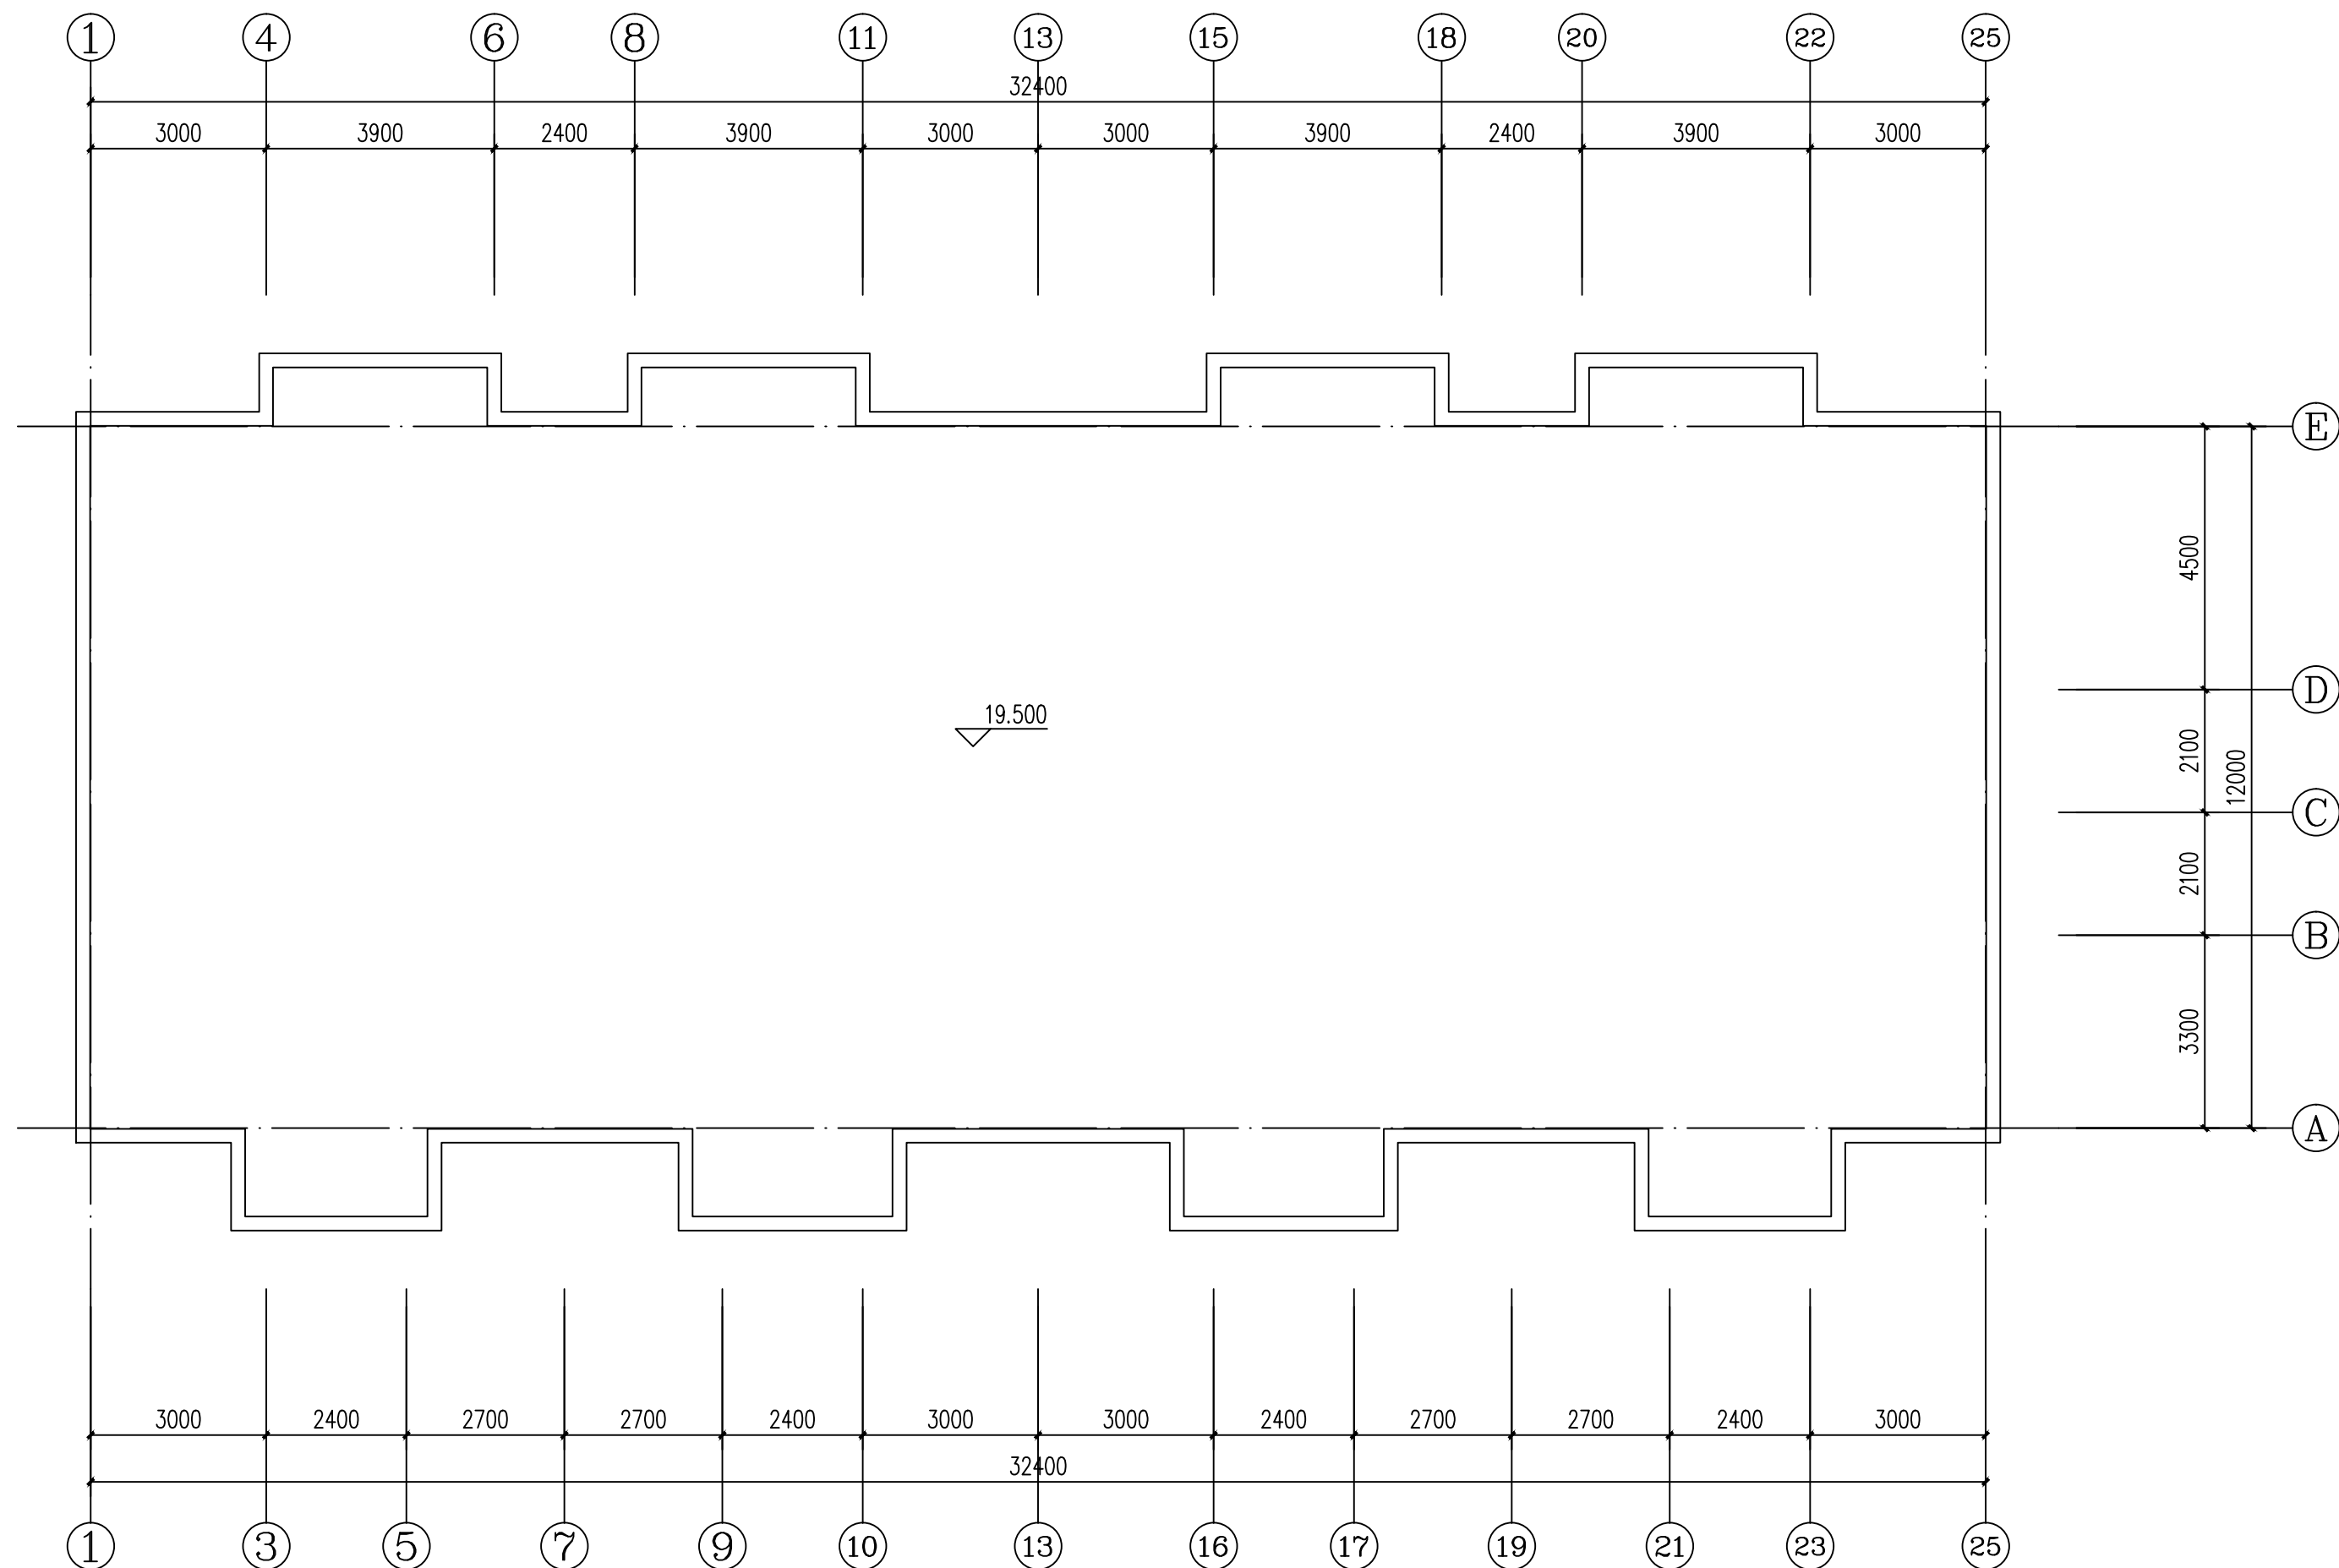
图 号： 建施-07

设 计 号：HM(YC)-JZGJG-22001-X29

| | | |
|-----------|-----|-----|
| 项 目 负 责 人 | 徐方广 | 徐方广 |
| 专 业 负 责 人 | 张万青 | 张万青 |
| 审 核 | 张万青 | 张万青 |
| 校 对 | 马新强 | 马新强 |
| 设 计 | 荆 媛 | 荆 媛 |
| 制 图 | 荆 媛 | 荆 媛 |

| | | |
|-----|-----|---|
| 图 别 | 建 筑 | ● |
| | 结 构 | ○ |
| | 给排水 | ○ |
| | 暖 通 | ○ |
| | 电 气 | ○ |

日 期： 2022. 06

屋顶平面图 1:100