

- 备注：
1. 本图纸须经规划等有关部门批准后方可使用。
 2. 本图纸版权属本公司所有，未经书面许可，不得复制挪用。
 3. 本图纸需经盖章签字后有效。
 4. 本图纸最终解释权为本公司所有。

建设单位：CLIENT
夏县住房和城乡建设管理局

工程名称：JOB TITLE
夏县2022年既有居住建筑节能改造项目

单体名称：SUB-PROJECT
夏县房产管理所南街居民楼

图 名：DRAWING TITLE
二-六层平面图


图 号： 施建-06

设 计 号：HM(YC)-JZGJG-22001-X29

项 目 负 责 人	徐方广	徐方广
专 业 负 责 人	张万青	张万青
审 核	张万青	张万青
校 对	马新强	马新强
设 计	荆 媛	荆 媛
制 图	荆 媛	荆 媛

图 别	建 筑	●
	结 构	○
	给排水	○
	暖 通	○
	电 气	○

日 期： 2022. 06

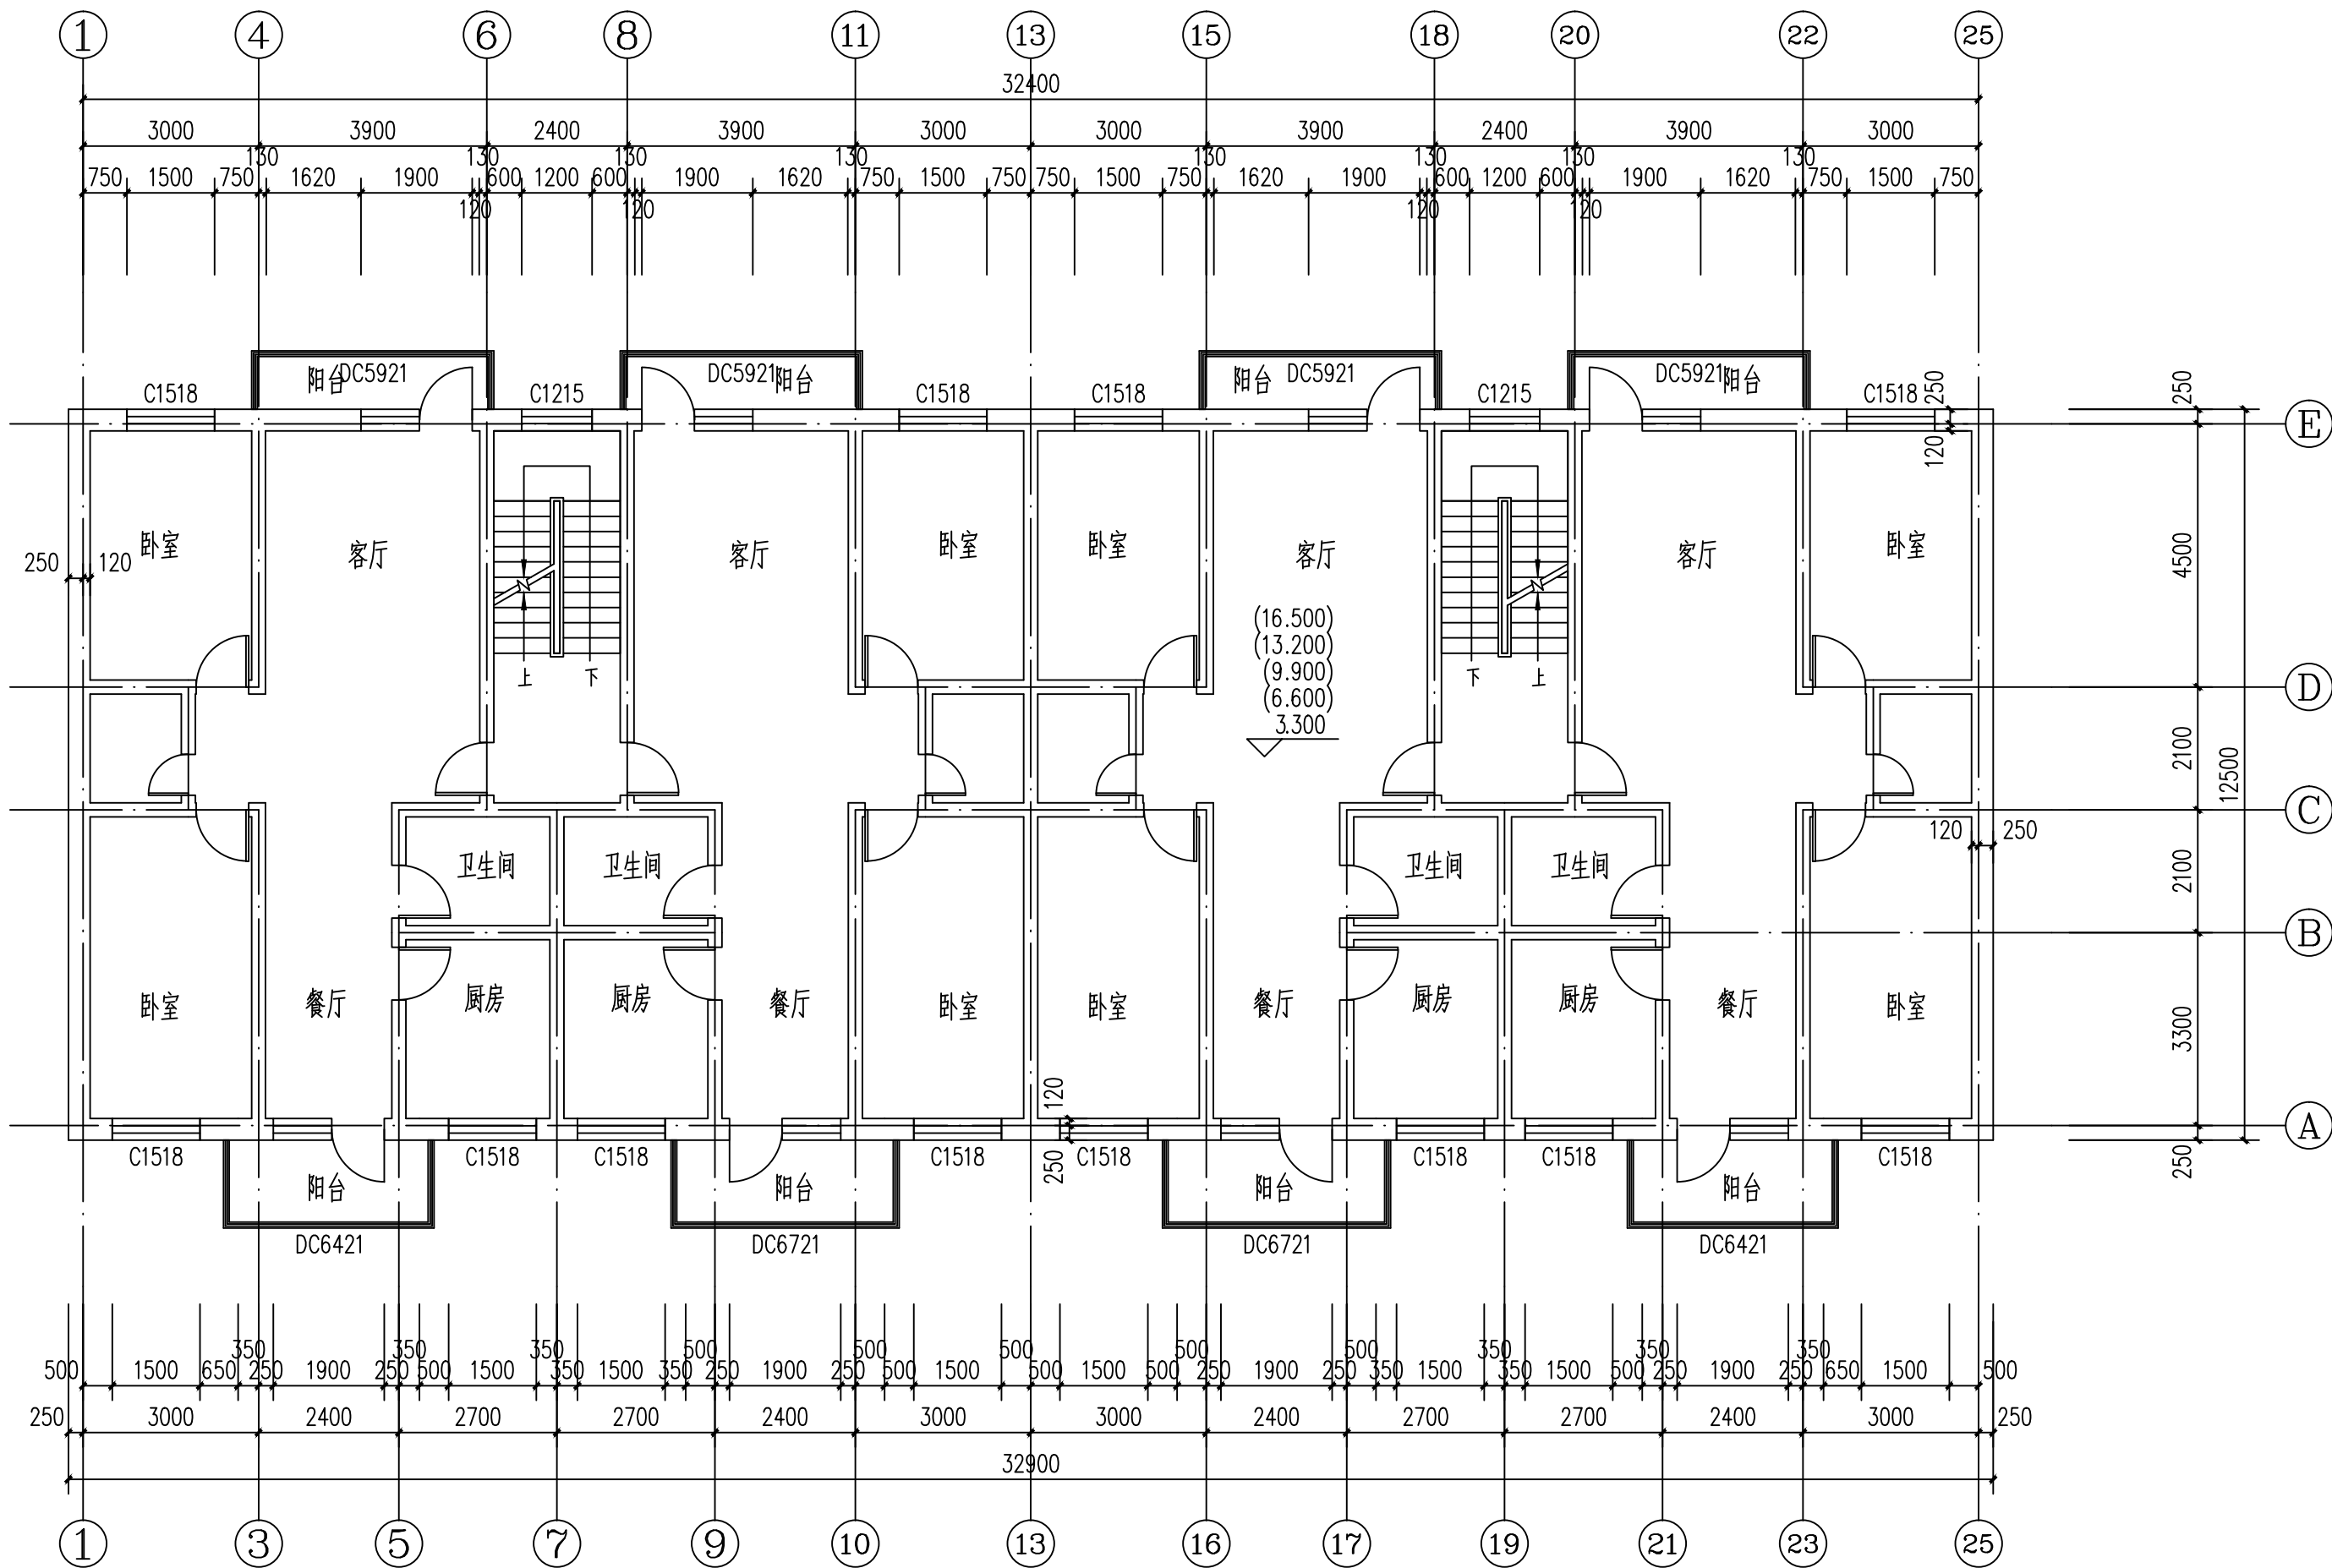

二-六层平面图 1:100