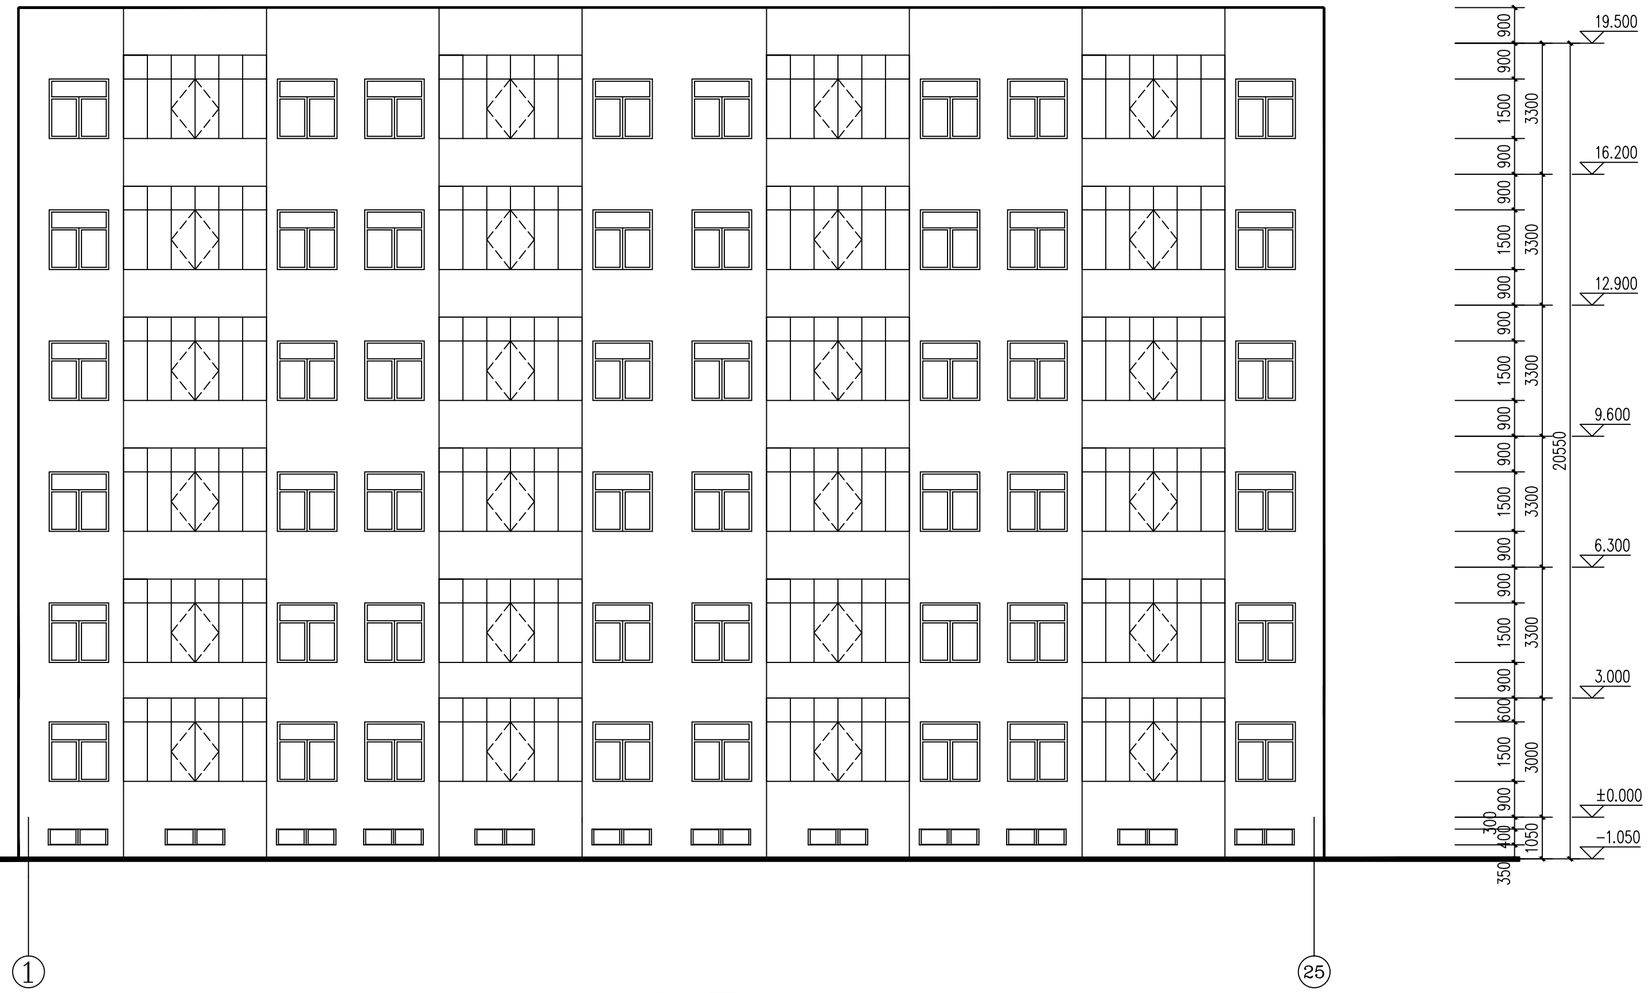

南立面图 1:100

华茗设计集团有限公司

HUAMING DESIGN GROUP CO.,LTD

建筑工程设计甲级：[A133003055]
风景园林工程设计甲级：[A233003052]
市政行业设计专业乙级：[A233003052]
工程造价咨询资质乙级：[20015701]
房屋建筑工程监理甲级：
市政公用工程监理甲级：[E133003055]
城乡规划编制乙级：[浙]城规编（142100）

备注：
1. 本图纸须经规划等有关部门批准后方可使用.
2. 本图纸版权属本公司所有，未经书面许可,不得复制挪用.
3. 本图纸需经盖章签字后有效.
4. 本图纸最终解释权为本公司所有

建设单位：CLIENT
夏县住房和城乡建设管理局

工程名称:JOB TITLE
夏县2022年既有居住建筑节能改造项目

单体名称:SUB-PROJECT
夏县房产管理所南街居民楼

图　　名:DRAWING TITLE
南立面图

图　　号：建施-08

设 计 号：HM(YC)-JZGJG-22001-X29

项目负责人	徐方广	徐方广
专业负责人	张万青	
审　核	张万青	
校　对	马新强	马新强
设　计	荆　媛	荆媛
制　图	荆　媛	荆媛
图别	建　筑	●
	结　构	○
	给排水	○
	暖　通	○
	电　气	○

日　　期：2022.06