

备注：

1. 本图纸须经规划等有关部门批准后方可使用。
2. 本图纸版权属本公司所有，未经书面许可，不得复制挪用。
3. 本图纸需经盖章签字后有效。
4. 本图纸最终解释权为本公司所有

建设单位：CLIENT

夏县住房和城乡建设管理局

工程名称：JOB TITLE

夏县2022年既有居住建筑节能改造项目

单体名称：SUB-PROJECT

夏县民政局离退休军官家属楼

图 名：DRAWING TITLE

地下室平面图

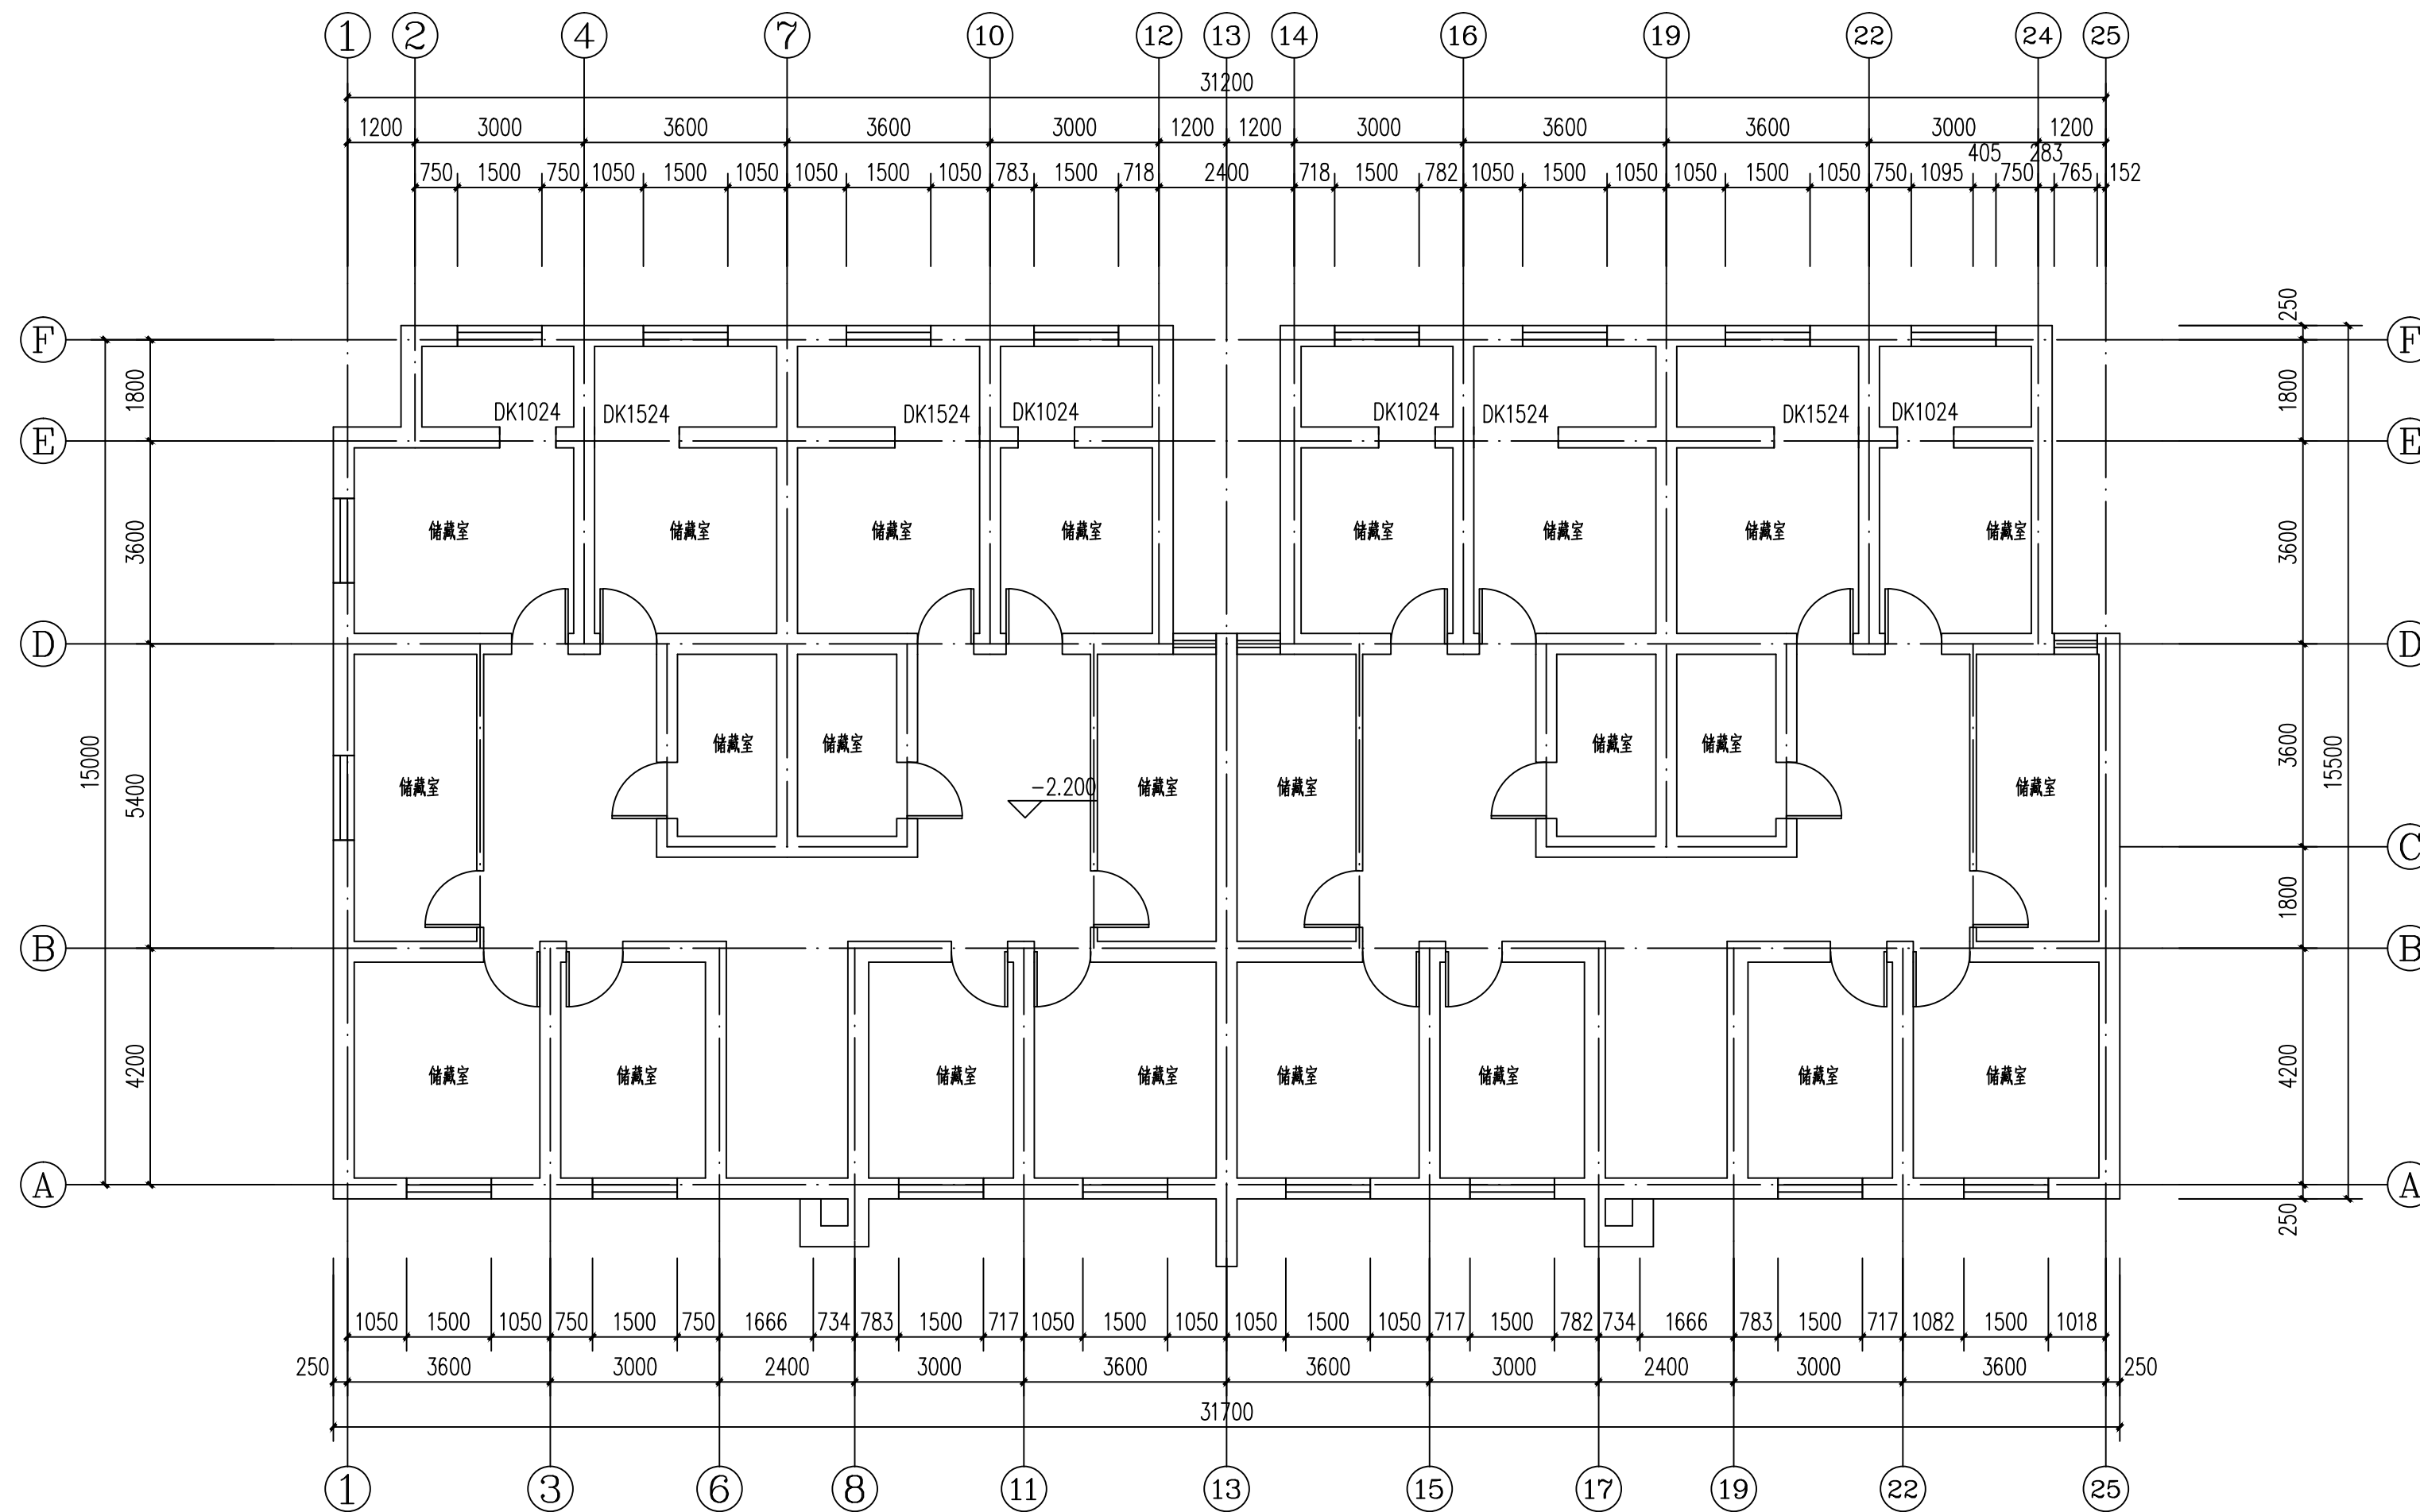
图 号： 建施-04

设 计 号：HM(YC)-JZGJG-22001-X23

项 目	负责人	徐方广	徐方广
专 业	负责人	张万青	张万青
审 核		张万青	张万青
校 对		马新强	马新强
设 计		荆 媛	荆 媛
制 图		荆 媛	荆 媛

图 别	建 筑	●
	结 构	○
	给排水	○
	暖 通	○
	电 气	○

日 期： 2022. 06

地下室平面图 1:100