
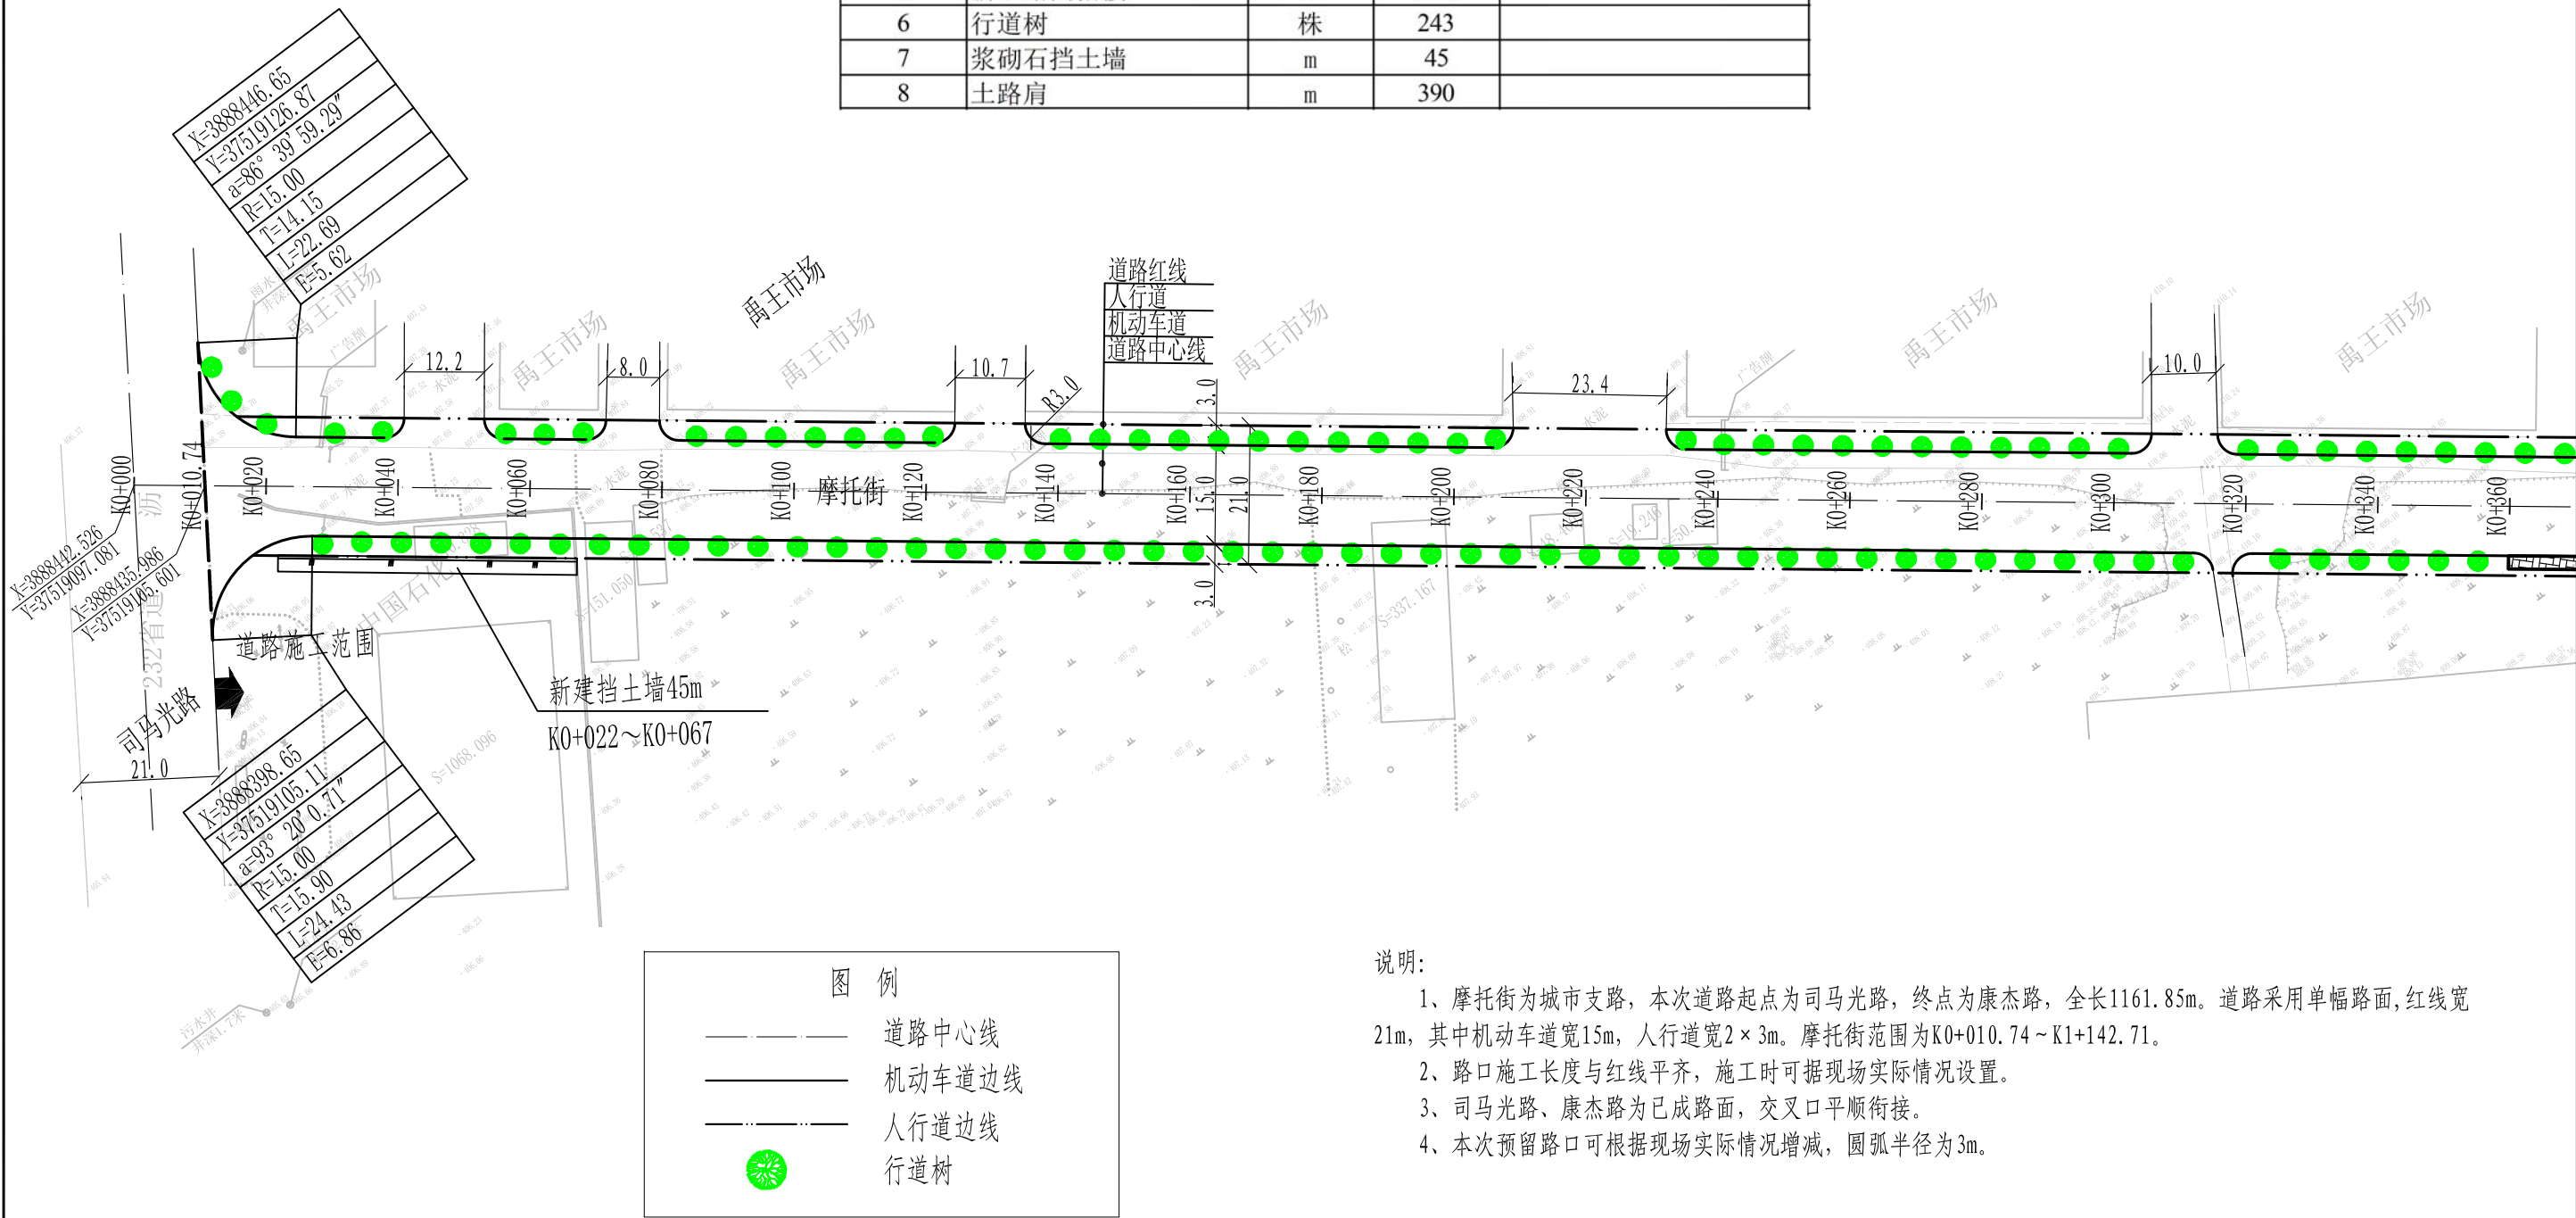


# 道路工程

主要工程量表


序号	名称	单位	数量	备注
1	拆除现有混凝土路面	m <sup>2</sup>	6500	按20cm考虑
2	机动车道	m <sup>2</sup>	17785	
3	人行道	m <sup>2</sup>	6290	
4	公交站台	m <sup>2</sup>	160	
5	新旧路面搭接	m	110	
6	行道树	株	243	
7	浆砌石挡土墙	m	45	
8	土路肩	m	390	

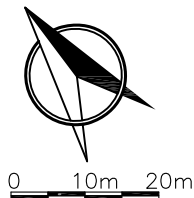


说明：

- 1、摩托街为城市支路，本次道路起点为司马光路，终点为康杰路，全长1161.85m。道路采用单幅路面，红线宽21m，其中机动车道宽15m，人行道宽2×3m。摩托街范围为K0+010.74~K1+142.71。
- 2、路口施工长度与红线平齐，施工时可据现场实际情况设置。
- 3、司马光路、康杰路为已成路面，交叉口平顺衔接。
- 4、本次预留路口可根据现场实际情况增减，圆弧半径为3m。



中盛弘宇建设科技有限公司	工程名	夏县摩托街道路改造工程	分项名		审 核	张剑	专业负责人	侯桂军	设 计	王 哲	图 别	施工图	图 号	DL-01-01
	图 名	道路平面布置图	工程号		项目负责人	张剑	校 对	胡仁杰	制 图		比 例		日 期	2023. 05

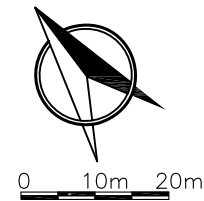

序号	JD1	参数A1	0.00	T1	26.23
交点桩号	K0+602.56	Ls1	0.00	T2	26.23
转角	3° 0' 17.47" (R)	参数A2	0.00	曲线总长	52.44
半径R	1000.00	Ls2	0.00	外距E	0.34

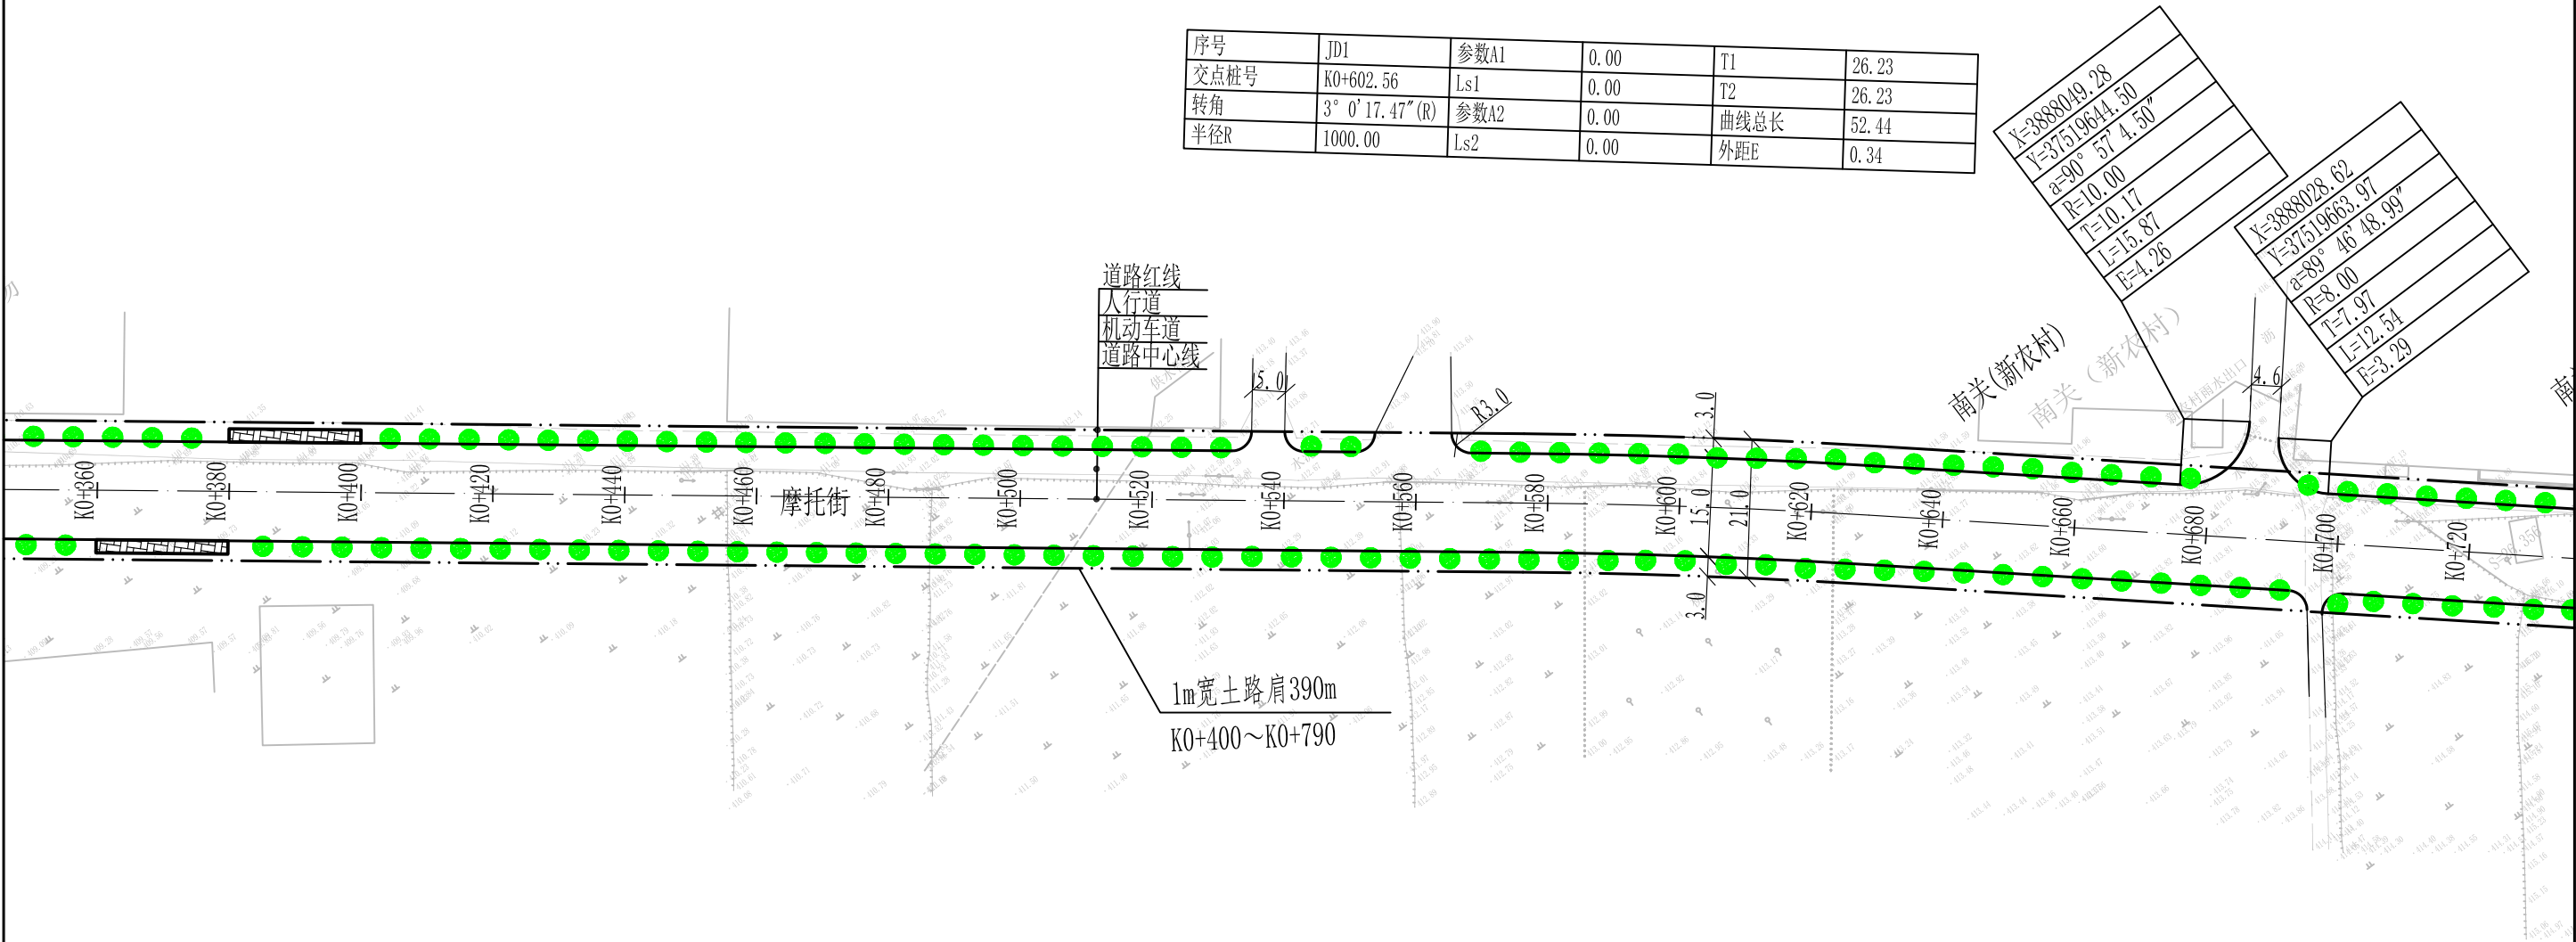



中盛弘宇建设科技有限公司	工程名	夏县摩托街道改造工程	分项名		审 核	张剑	专业负责人	侯桂军	设 计	王 哲	图 别	施工图	图 号	DL-01-02
	图 名	道路平面布置图	工程号		项目负责人	张剑	校 对	胡乙杰	制 图		比 例		日 期	2023.05

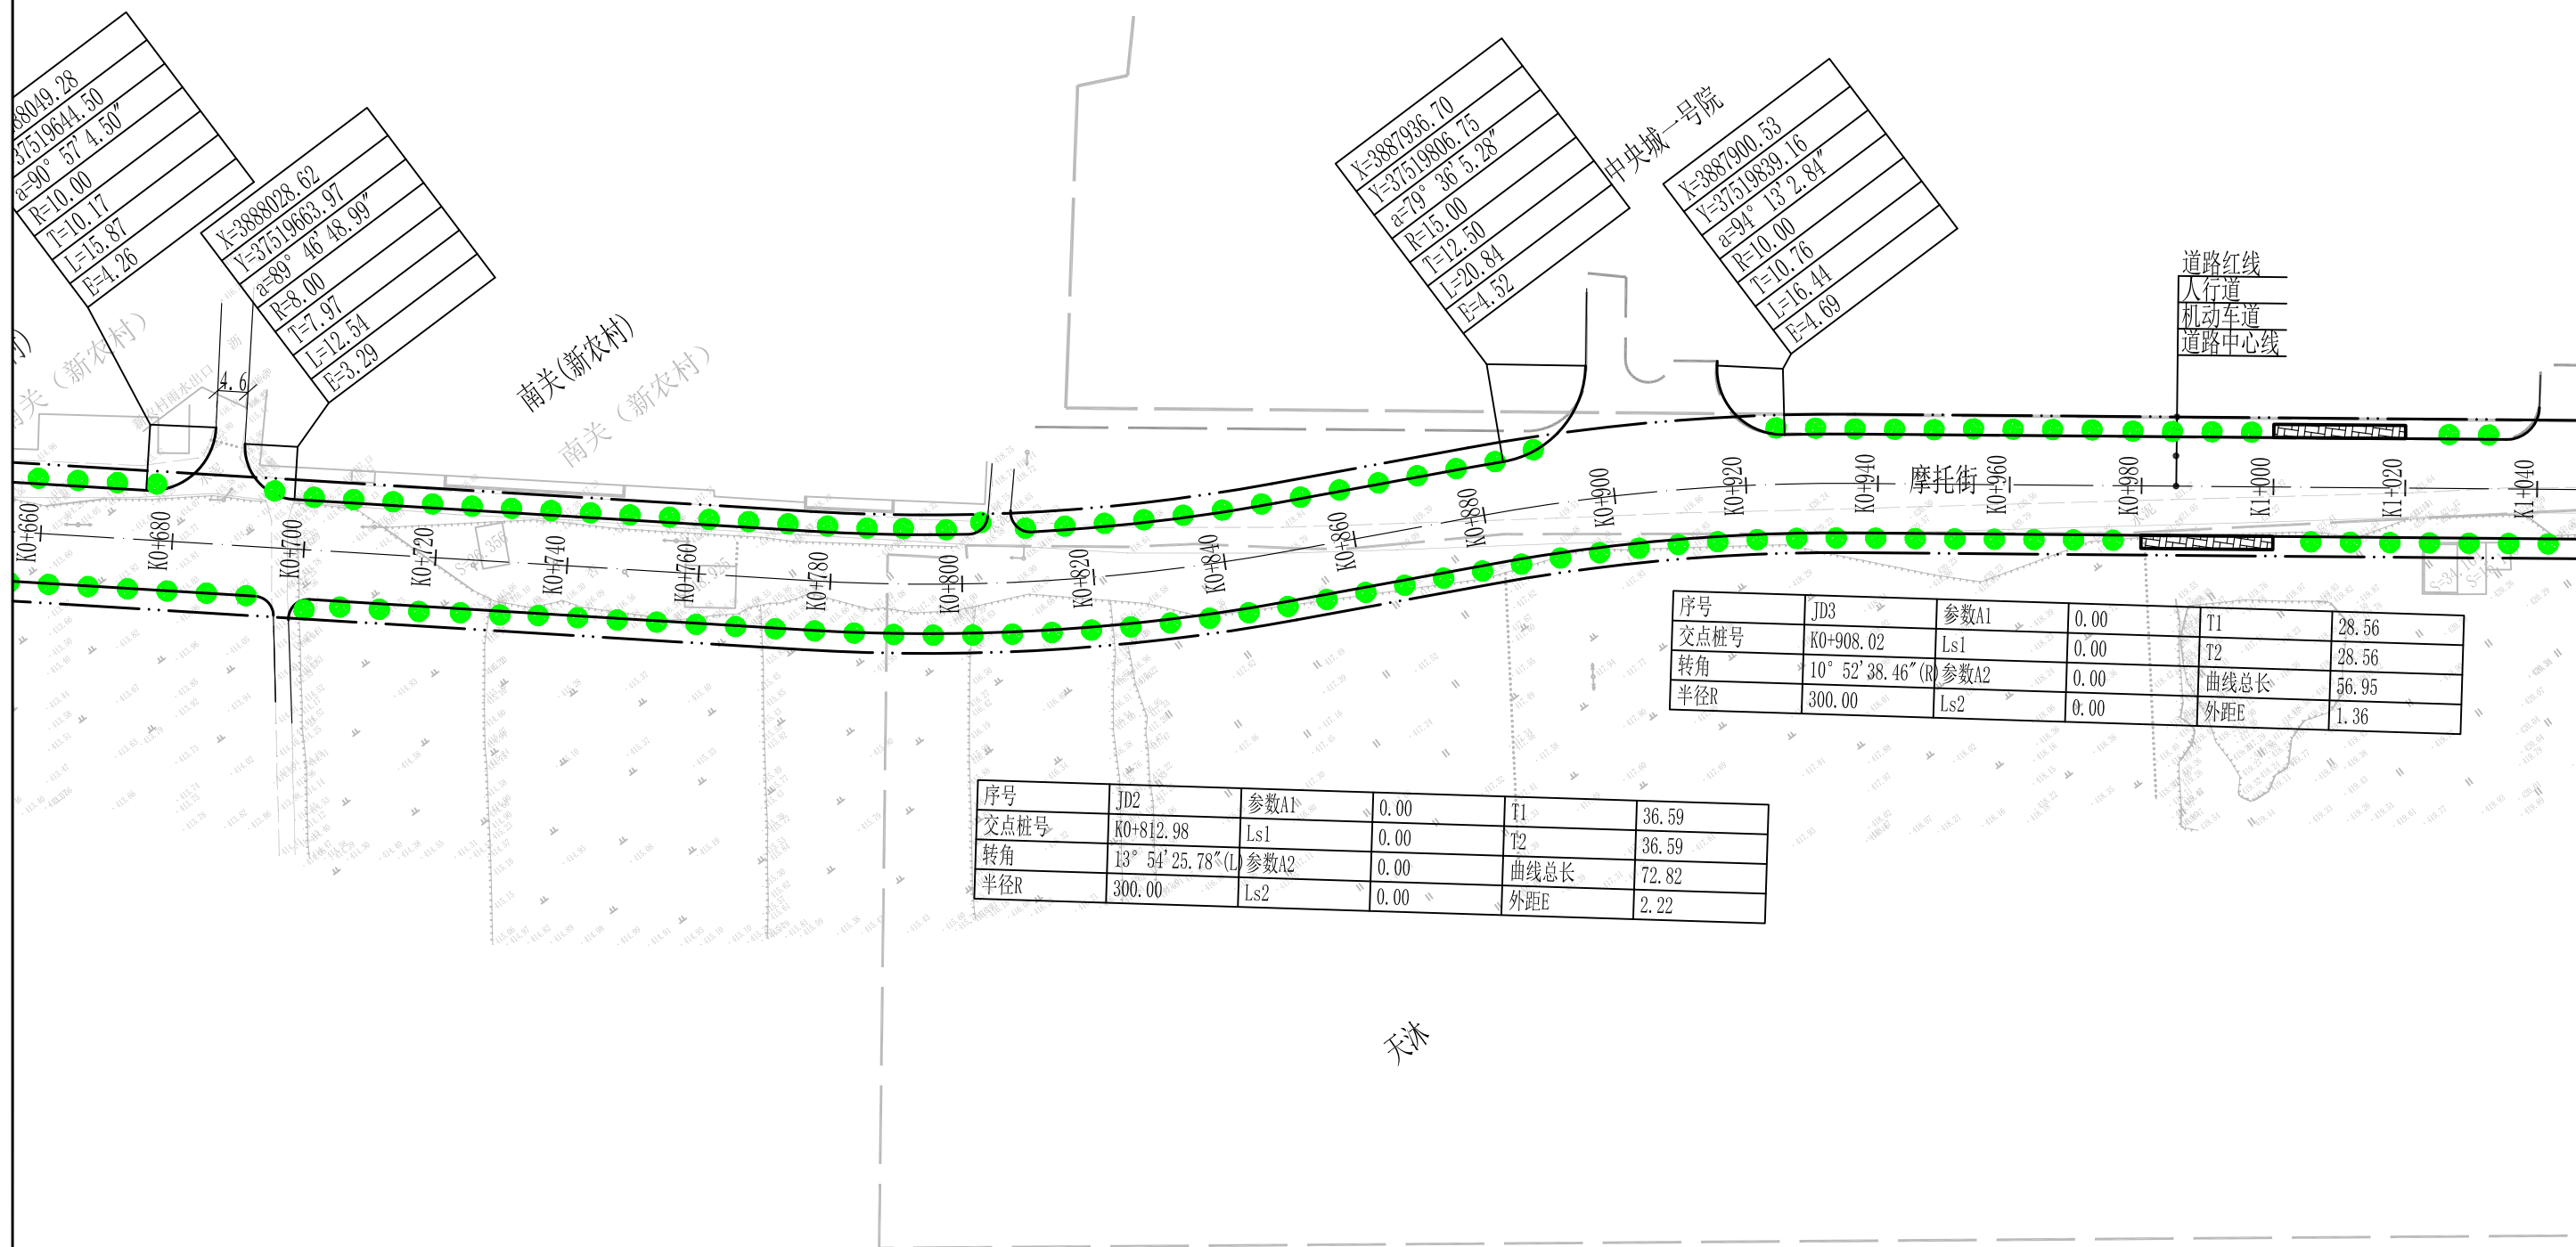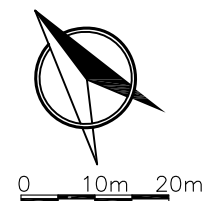

序号	JD3	参数A1	0.00	T1	28.56
交点桩号	K0+908.02	Ls1	0.00	T2	28.56
转角	10° 52' 38.46" (R)	参数A2	0.00	曲线总长	56.95
半径R	300.00	Ls2	0.00	外距E	1.36

序号	JD2	参数A1	0.00	T1	36.59
交点桩号	K0+812.98	Ls1	0.00	T2	36.59
转角	13° 54' 25.78" (L)	参数A2	0.00	曲线总长	72.82
半径R	300.00	Ls2	0.00	外距E	2.22

中盛弘宇建设科技有限公司	工程名	夏县摩托街道路改造工程	分项名		审 核	张剑	专业负责人	侯桂军	设 计	王 哲	图 别	施工图	图 号	DL-01-03
	图 名	道路平面布置图	工程号		项目负责人	张剑	校 对	胡仁杰	制 图		比 例		日 期	2023.05

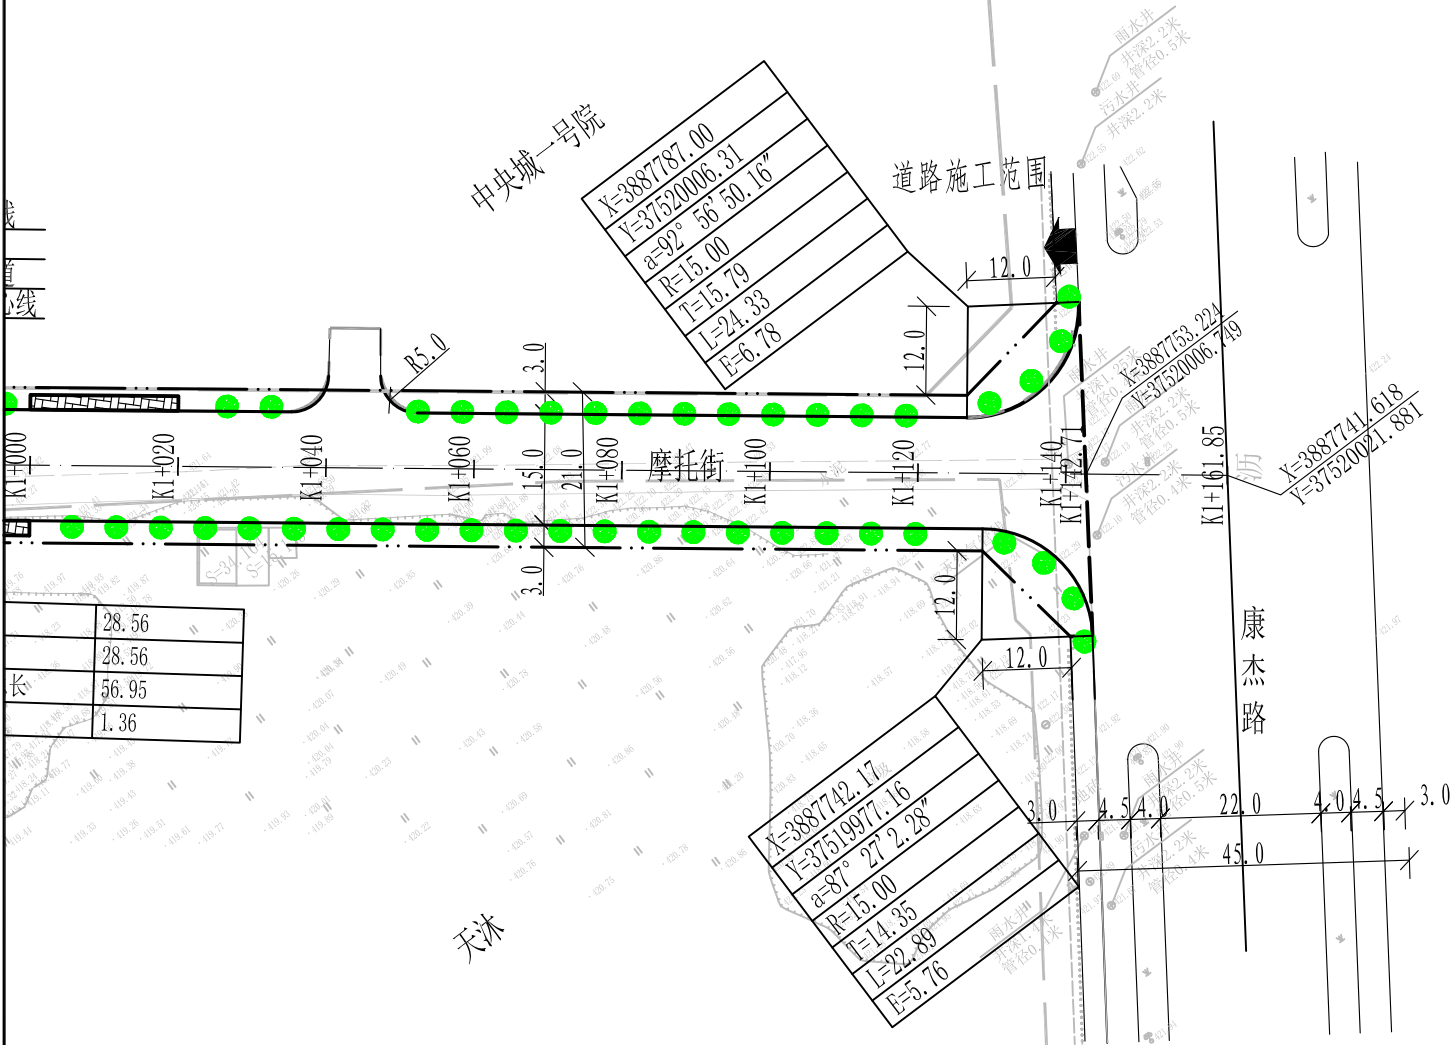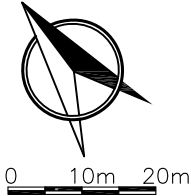

中盛弘宇建设科技有限公司	工程名	夏县摩托街道路改造工程	分项名		审 核	张剑	专业负责人	侯桂军	设 计	王 哲	图 别	施工图	图 号	DL-01-04
	图 名	道路平面布置图	工程号		项目负责人	张剑	校 对	胡乙杰	制 图		比 例		日 期	2023. 05