

备注：  
1. 本图纸须经规划等有关部门批准后方可使用。  
2. 本图纸版权属本公司所有，未经书面许可，不得复制或挪用。  
3. 本图纸须经盖章签字后有效。  
4. 本图纸最终解释权为本公司所有。

建设单位：CLIENT  
夏县住房和城乡建设管理局

工程名称：JOB TITLE  
夏县2022年既有居住建筑节能改造项目

单体名称：SUB-PROJECT  
夏县城关粮站商务综合楼

图 名：DRAWING TITLE  
二层平面图

图 号： 建施-06

设计号：HM(YC)-JZJG-22001-x26

项目负责人 徐方广

专业负责人 张万青

审核 张万青

校对 马新强

设计 荆媛

制图 荆媛

图 别

建筑


结构

给排水

暖通

电气

日期： 2022. 06

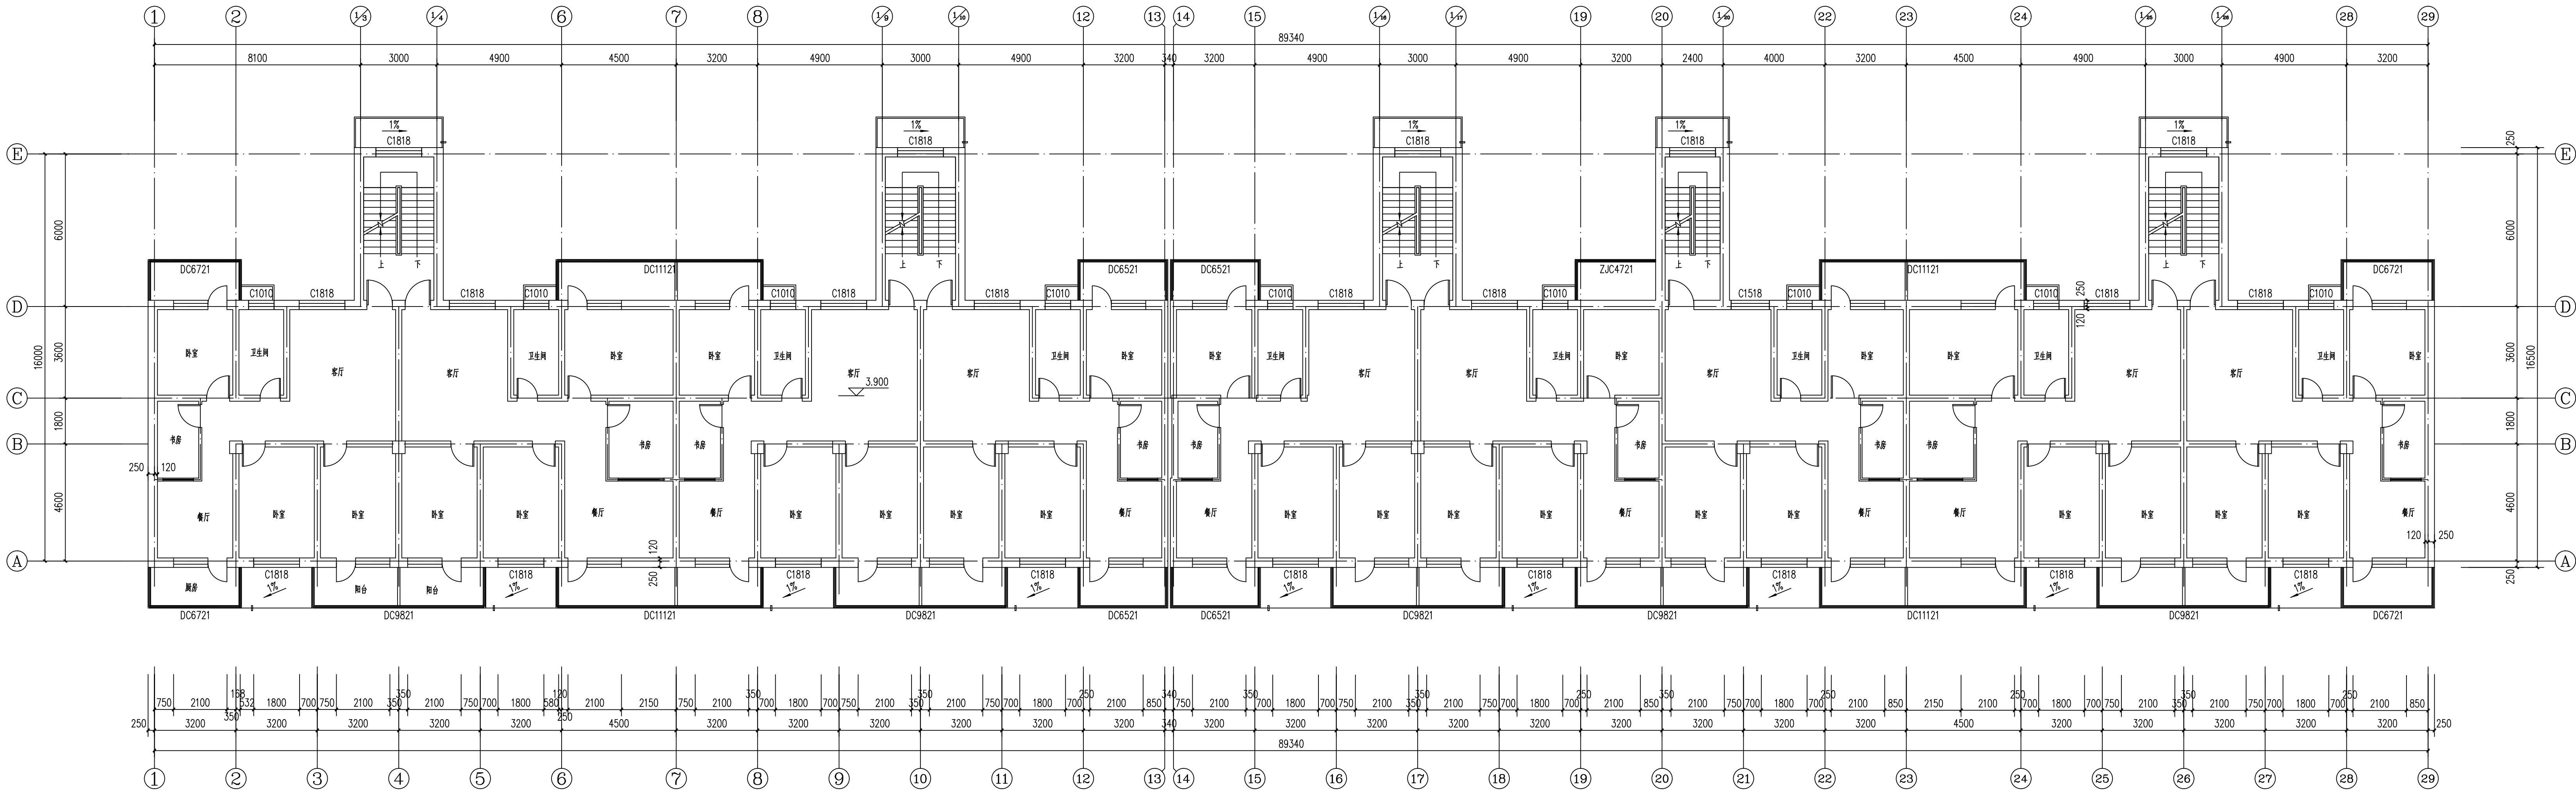

二层平面图 1:100