

建筑工程设计甲级、  
风景园林工程设计甲级：  
[A233003052]  
市政行业设计专业乙级：  
[A233003052]  
工程造价咨询资质乙级：  
[20015701]  
房屋建筑工程监理甲级、  
市政公用工程监理甲级：  
[E133003055]  
城乡规划编制乙级：  
[浙]城规编（142100）

HUAMING DESIGN GROUP CO.,LTD

备注：

1. 本图纸须经规划等有关部门批准后方可使用。
2. 本图纸版权属本公司所有，未经书面许可，不得复制挪用。
3. 本图纸需经盖章签字后有效。
4. 本图纸最终解释权为本公司所有

建设单位：CLIENT

夏县住房和城乡建设管理局

工程名称：JOB TITLE

夏县2022年既有居住建筑节能改造项目

单体名称：SUB-PROJECT

夏县公路段职工住宅楼


图 名：DRAWING TITLE

二三层平面图

图 号： 建施-06

设 计 号：HM(YC)-JZGJG-22001-X21

项 目	徐方广	徐方广
专 业	张万青	张万青
审 核	张万青	张万青
校 对	马新强	马新强
设 计	荆 媛	荆 媛
制 图	荆 媛	荆 媛
图 别	建 筑	●
	结 构	○
	给排水	○
	暖 通	○
日 期	电 气	○
	2022. 06	

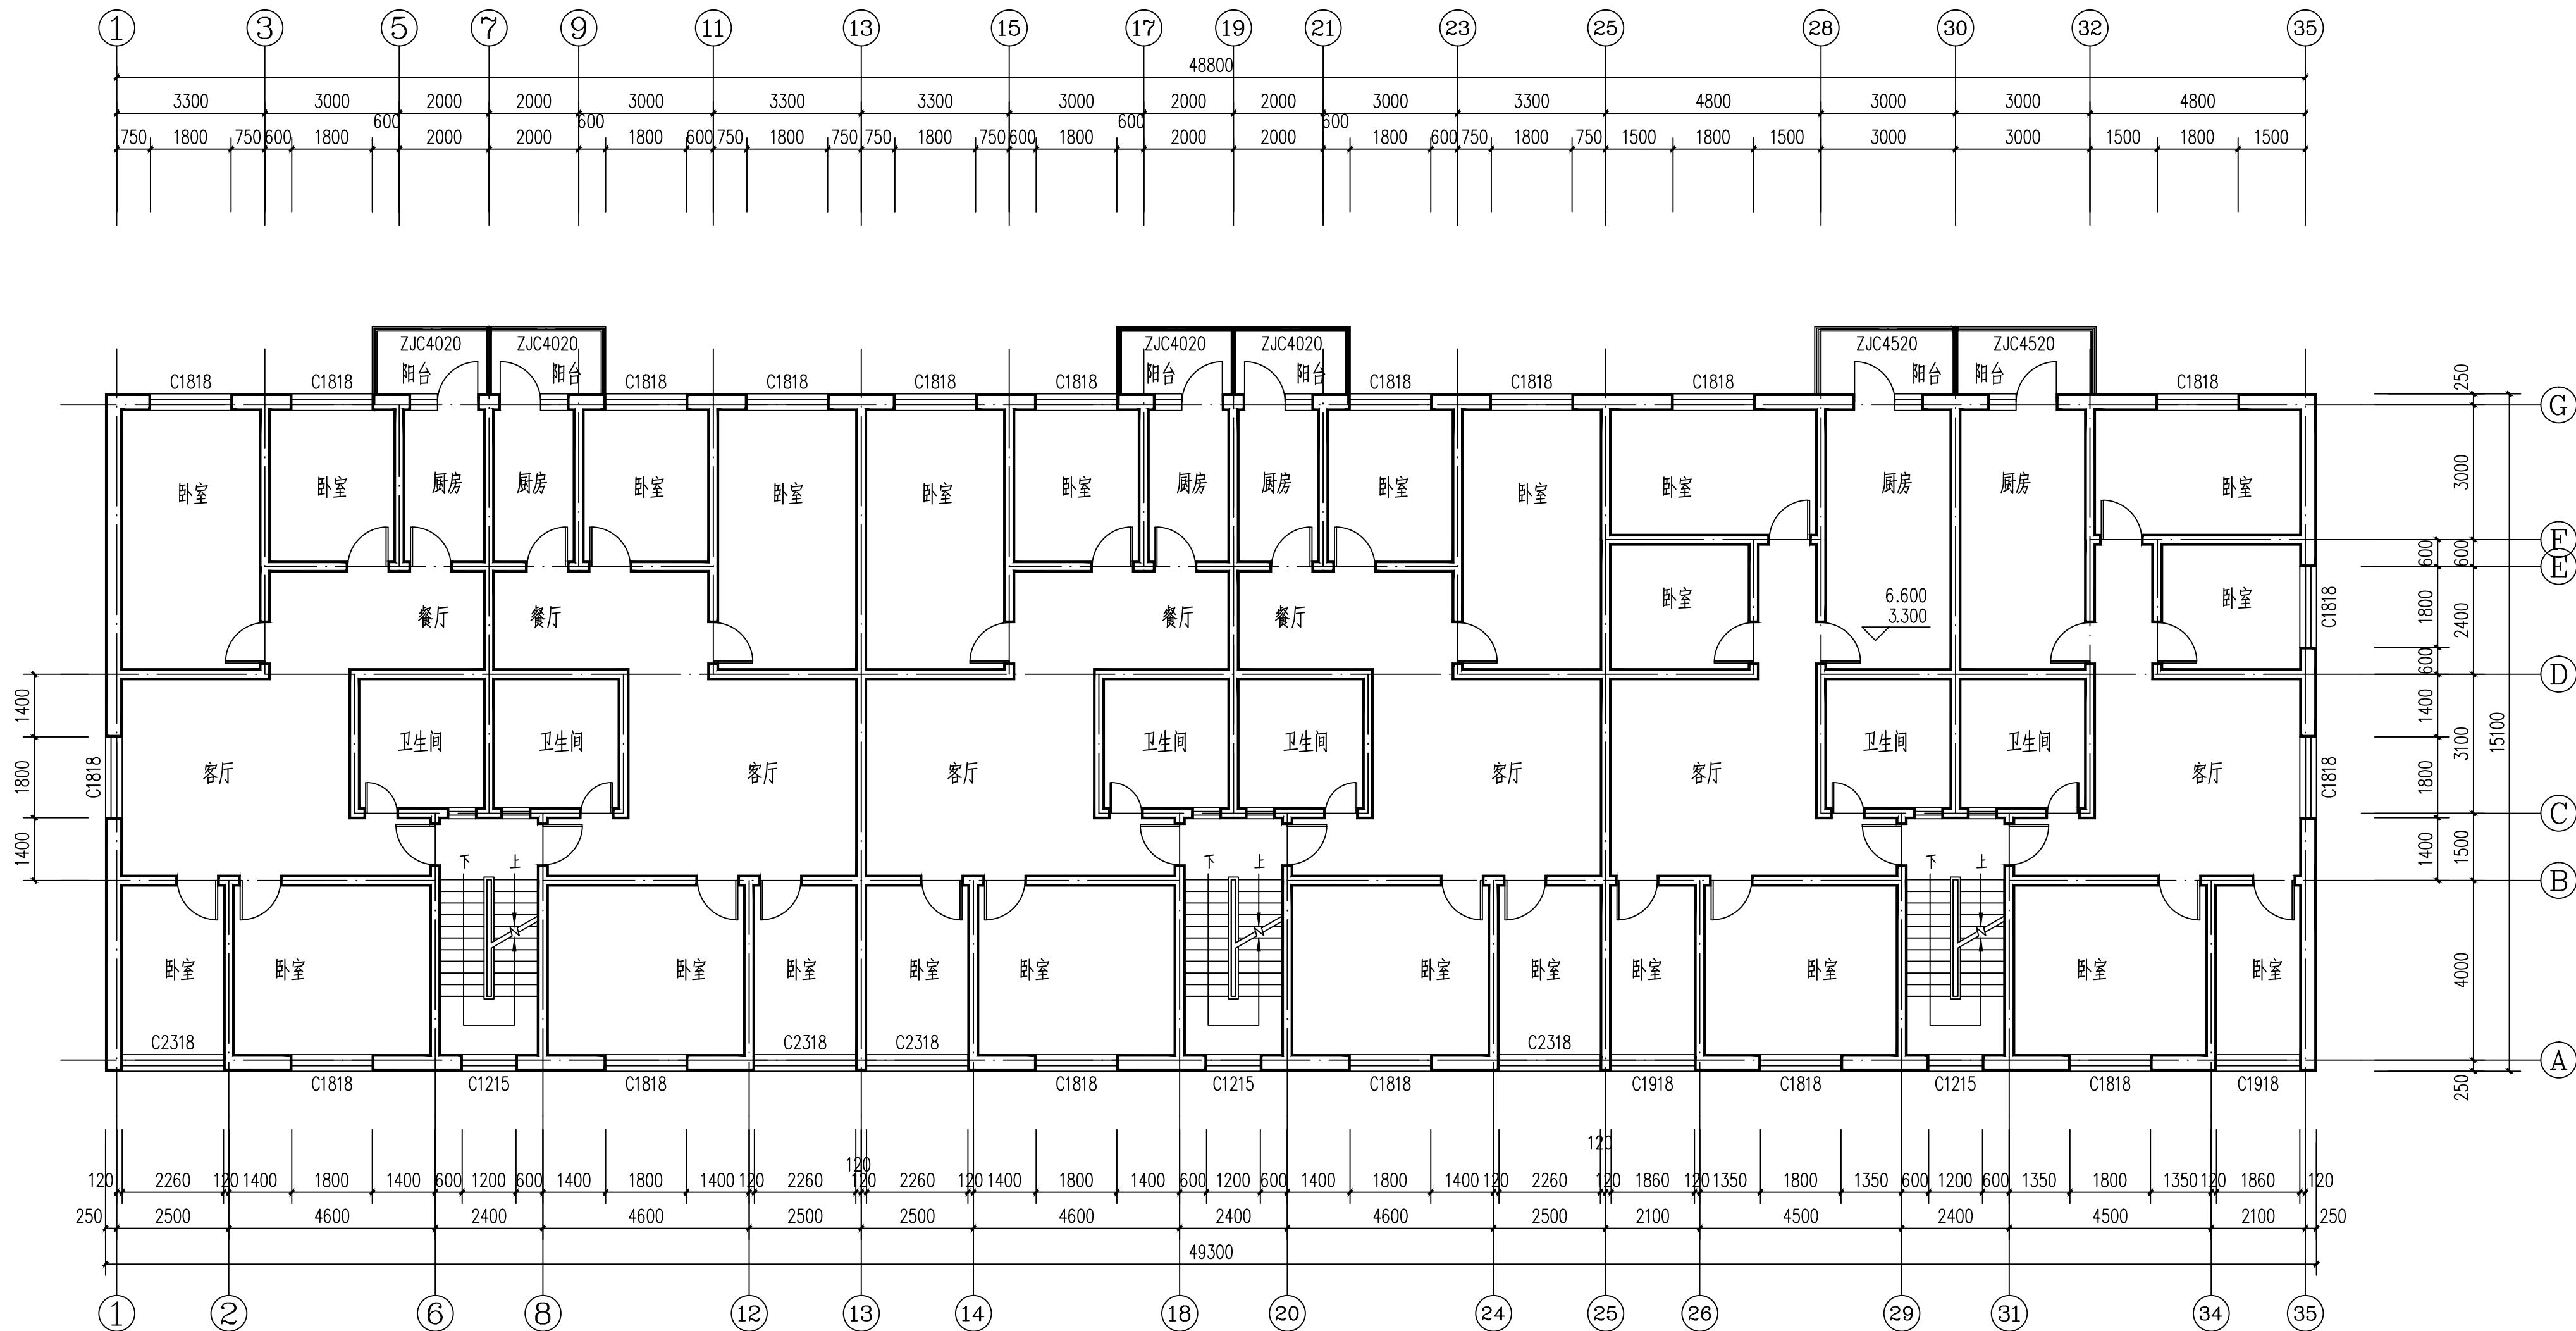

二三层平面图 1:100